


PANNELLO SINOTTICO DI EMERGENZA

Istituto Comprensivo "COLOZZA" - Campobasso -

SCUOLA DELL'INFANZIA VIA CRISPI

PIANO TERRA

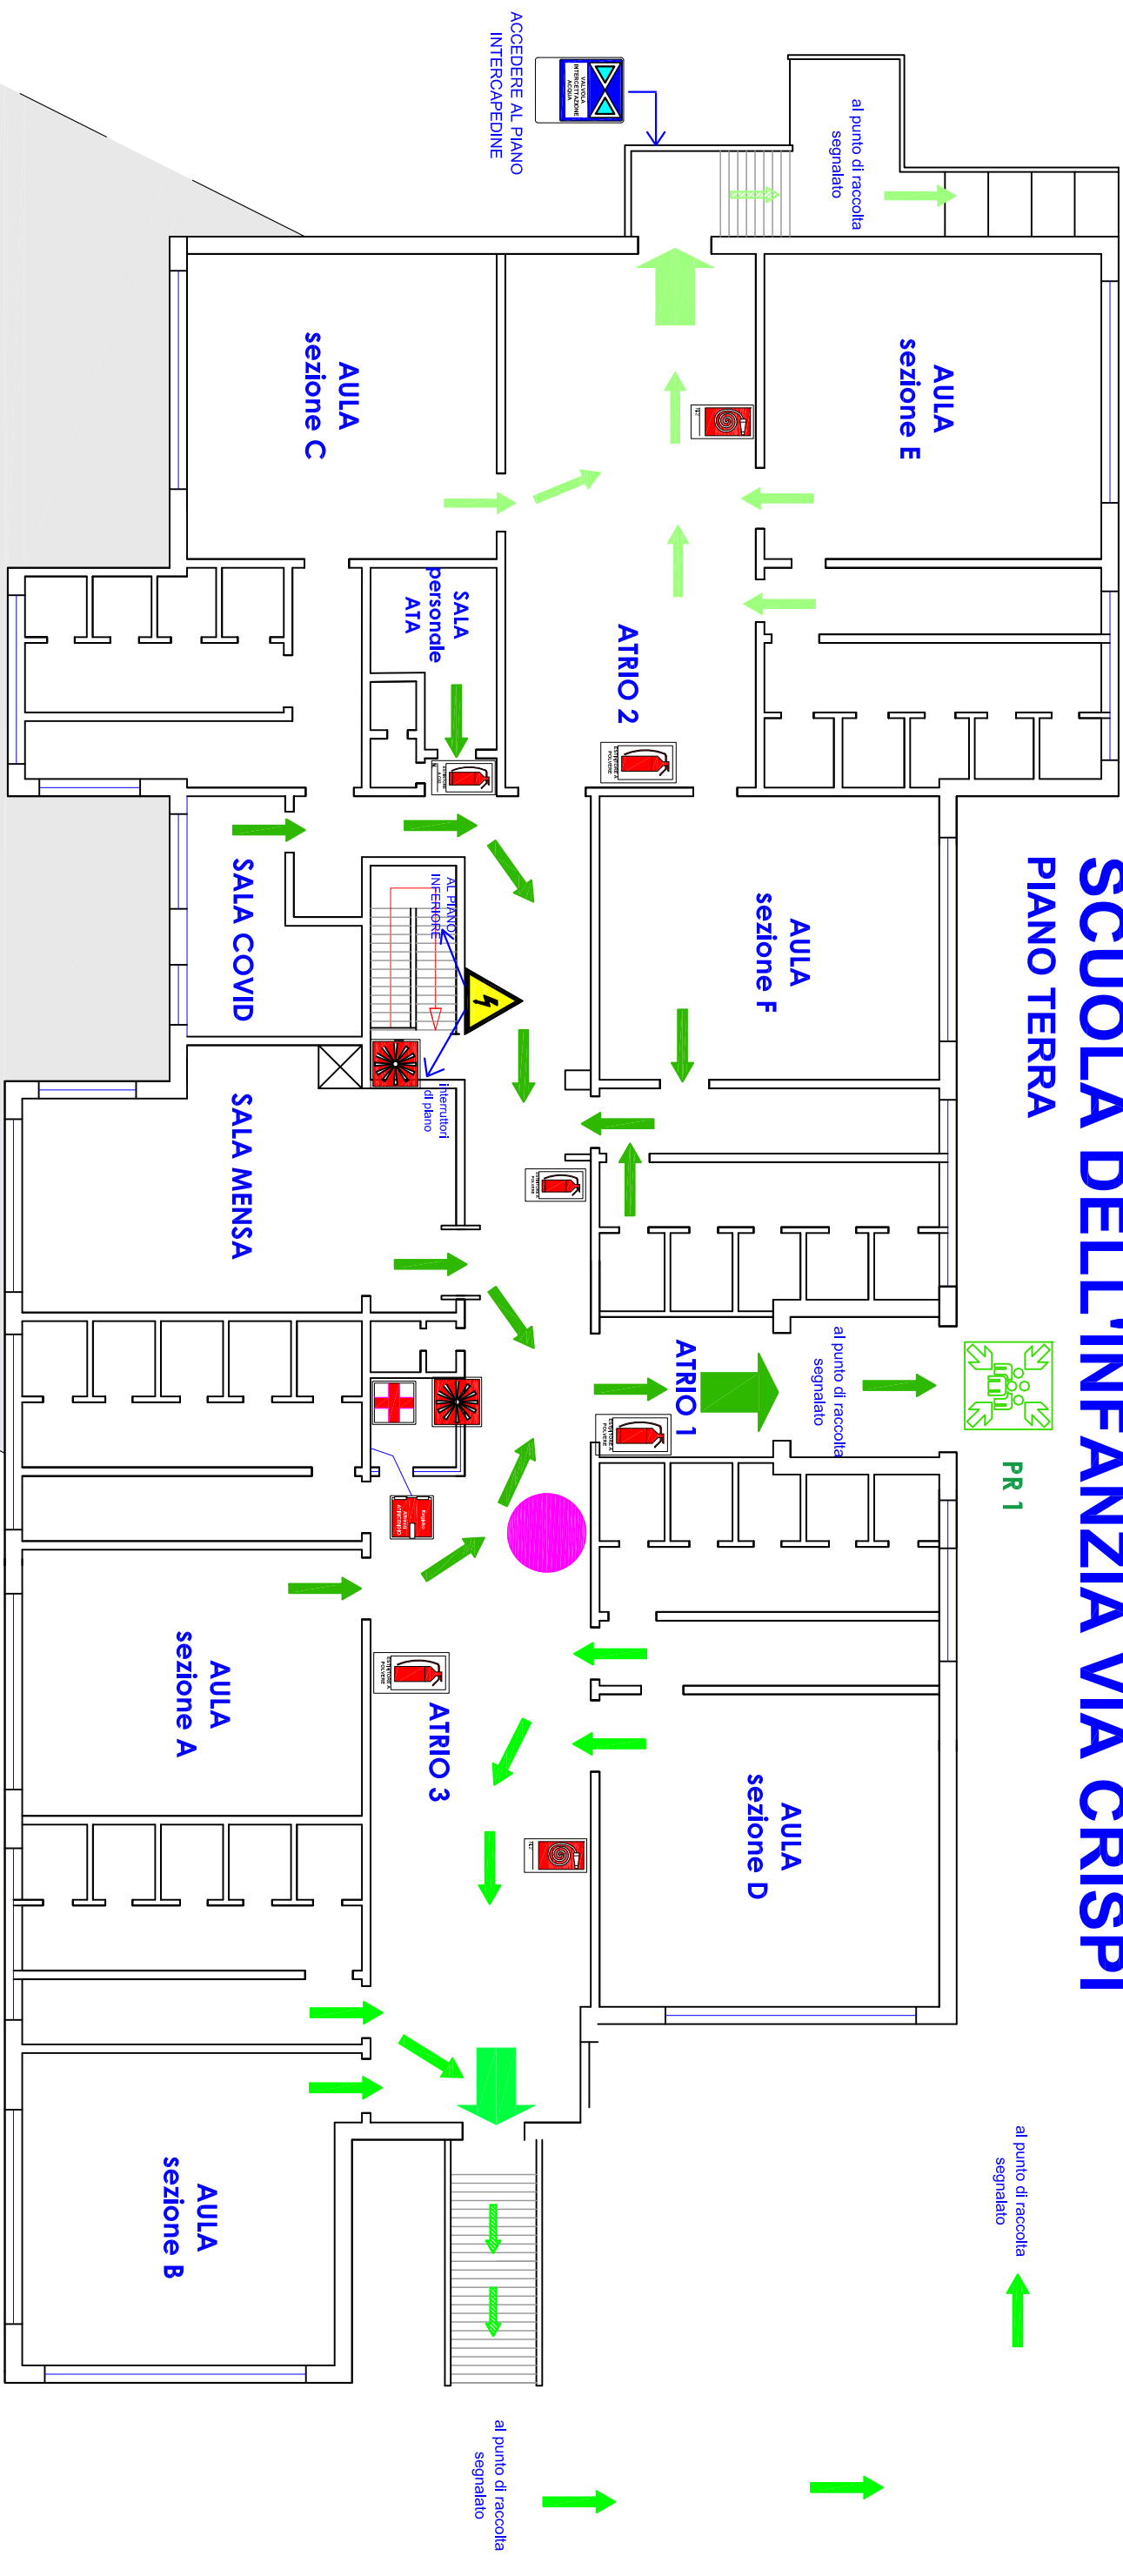

LEGENDA

| | | | | | |
|--|-------------------------|--|------------------------------|--|---|
| | VOI SIETE QUI | | ESTINTORE | | INTERRUTTORE GENERALE dlim.elettrica |
| | PERCORSO IN PIANO | | PUNTO DI RACCOLTA | | VALVOLA GENERALE dlim.gas |
| | PERCORSO VERSO IL BASSO | | ALLARME | | IDRANTE / NASPO |
| | CASSETTA PRIMO SOCCORSO | | Registro Attrezzi ATINCENDIO | | CHIAVE GENERALE ACQUA |

PIAZZALE AL PIANO SEMINTERATO

CENTRALE TERMICA

