

# PANNELLO SINOTTICO DI EMERGENZA



Istituto Comprensivo "COLOZZA"

- Campobasso -

**SCUOLA DELL'INFANZIA**  
**VIA CRISPI**

PIANO TERRA

PIAZZALE AL PIANO SEMINTERRATO

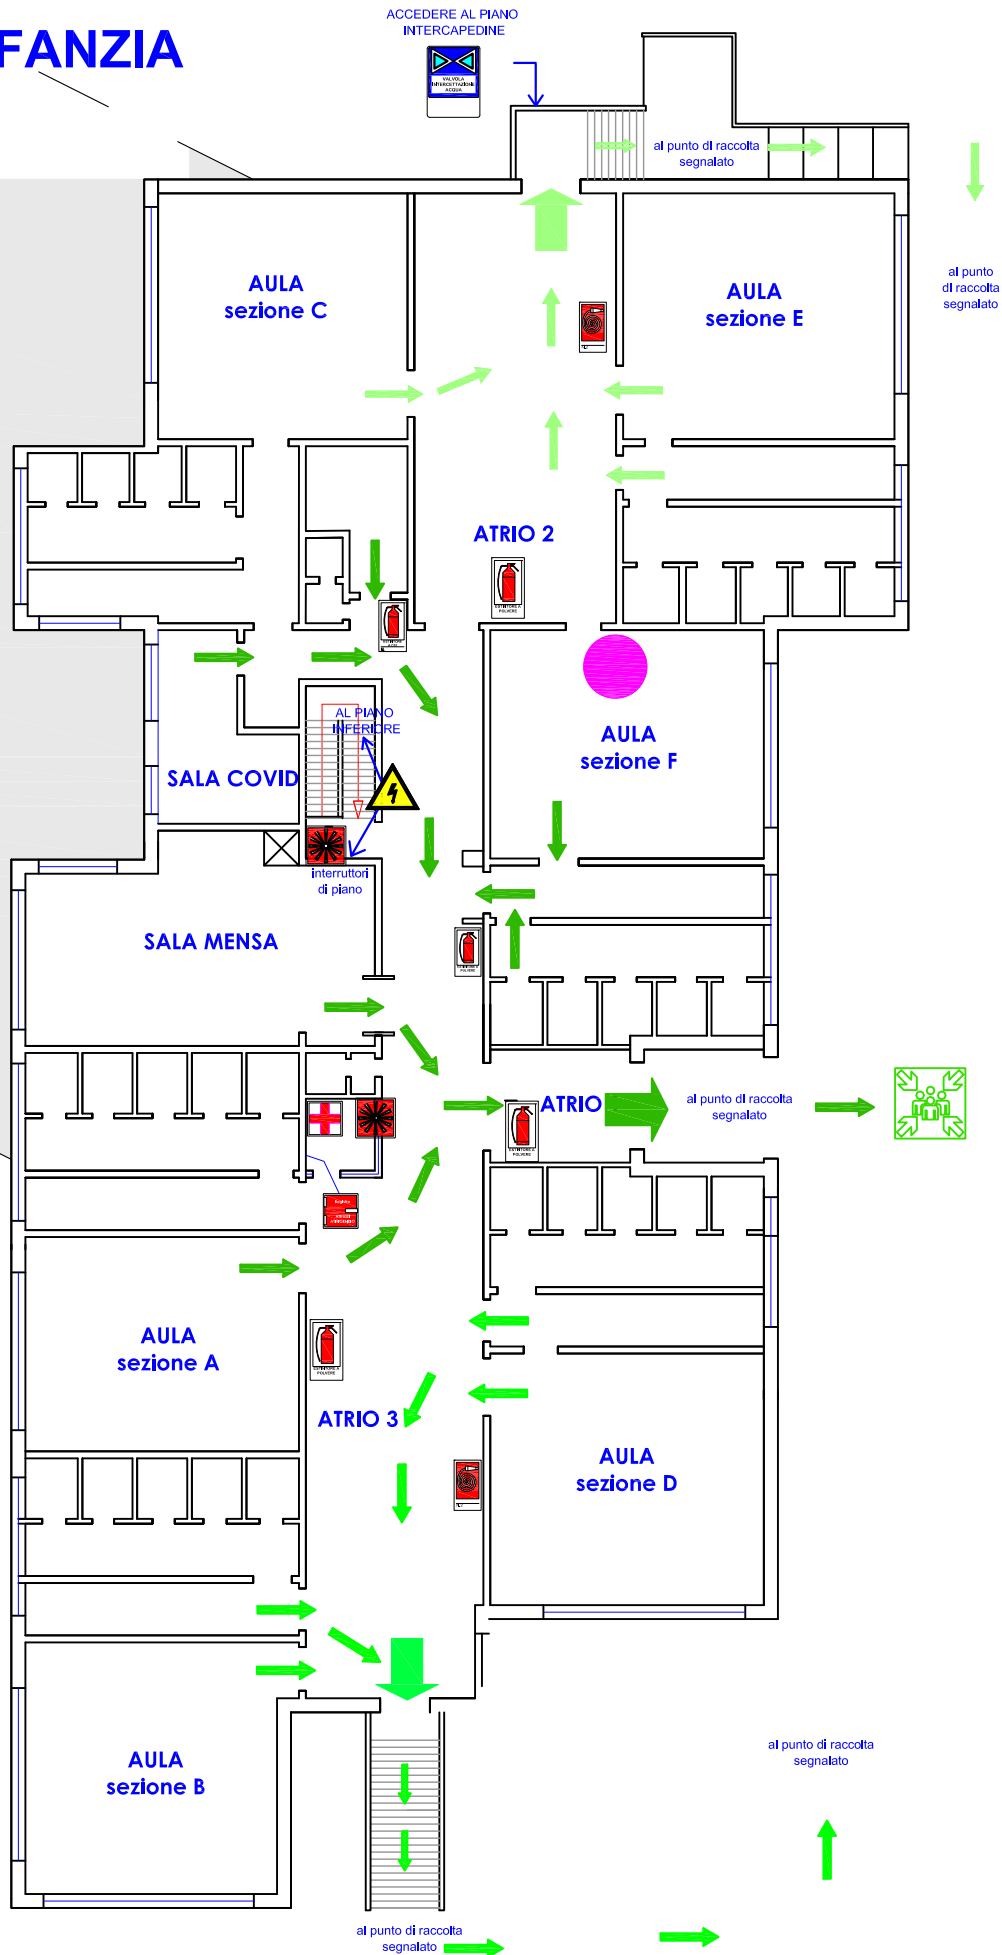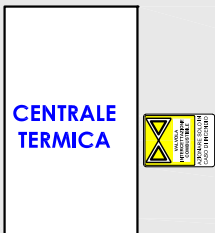

## LEGENDA

	VOI SIETE QUI
	PERCORSO IN PIANO
	PERCORSO VERSO IL BASSO
	CASSETTA PRIMO SOCCORSO
	ESTINTORE
	PUNTO DI RACCOLTA
	ALLARME
	Registro Attrezzi ATINCENDIO
	INTERRUTTORE GENERALE alim.elettrica
	VALVOLA GENERALE alim.gas
	IDRANTE / NASPO
	CHIAVE GENERALE ACQUA