


PANNELLO SINOTTICO DI EMERGENZA

Istituto Comprensivo "COLOZZA" - Campobasso - SCUOLA DELL'INFANZIA VIA CRISPI PIANO TERRA

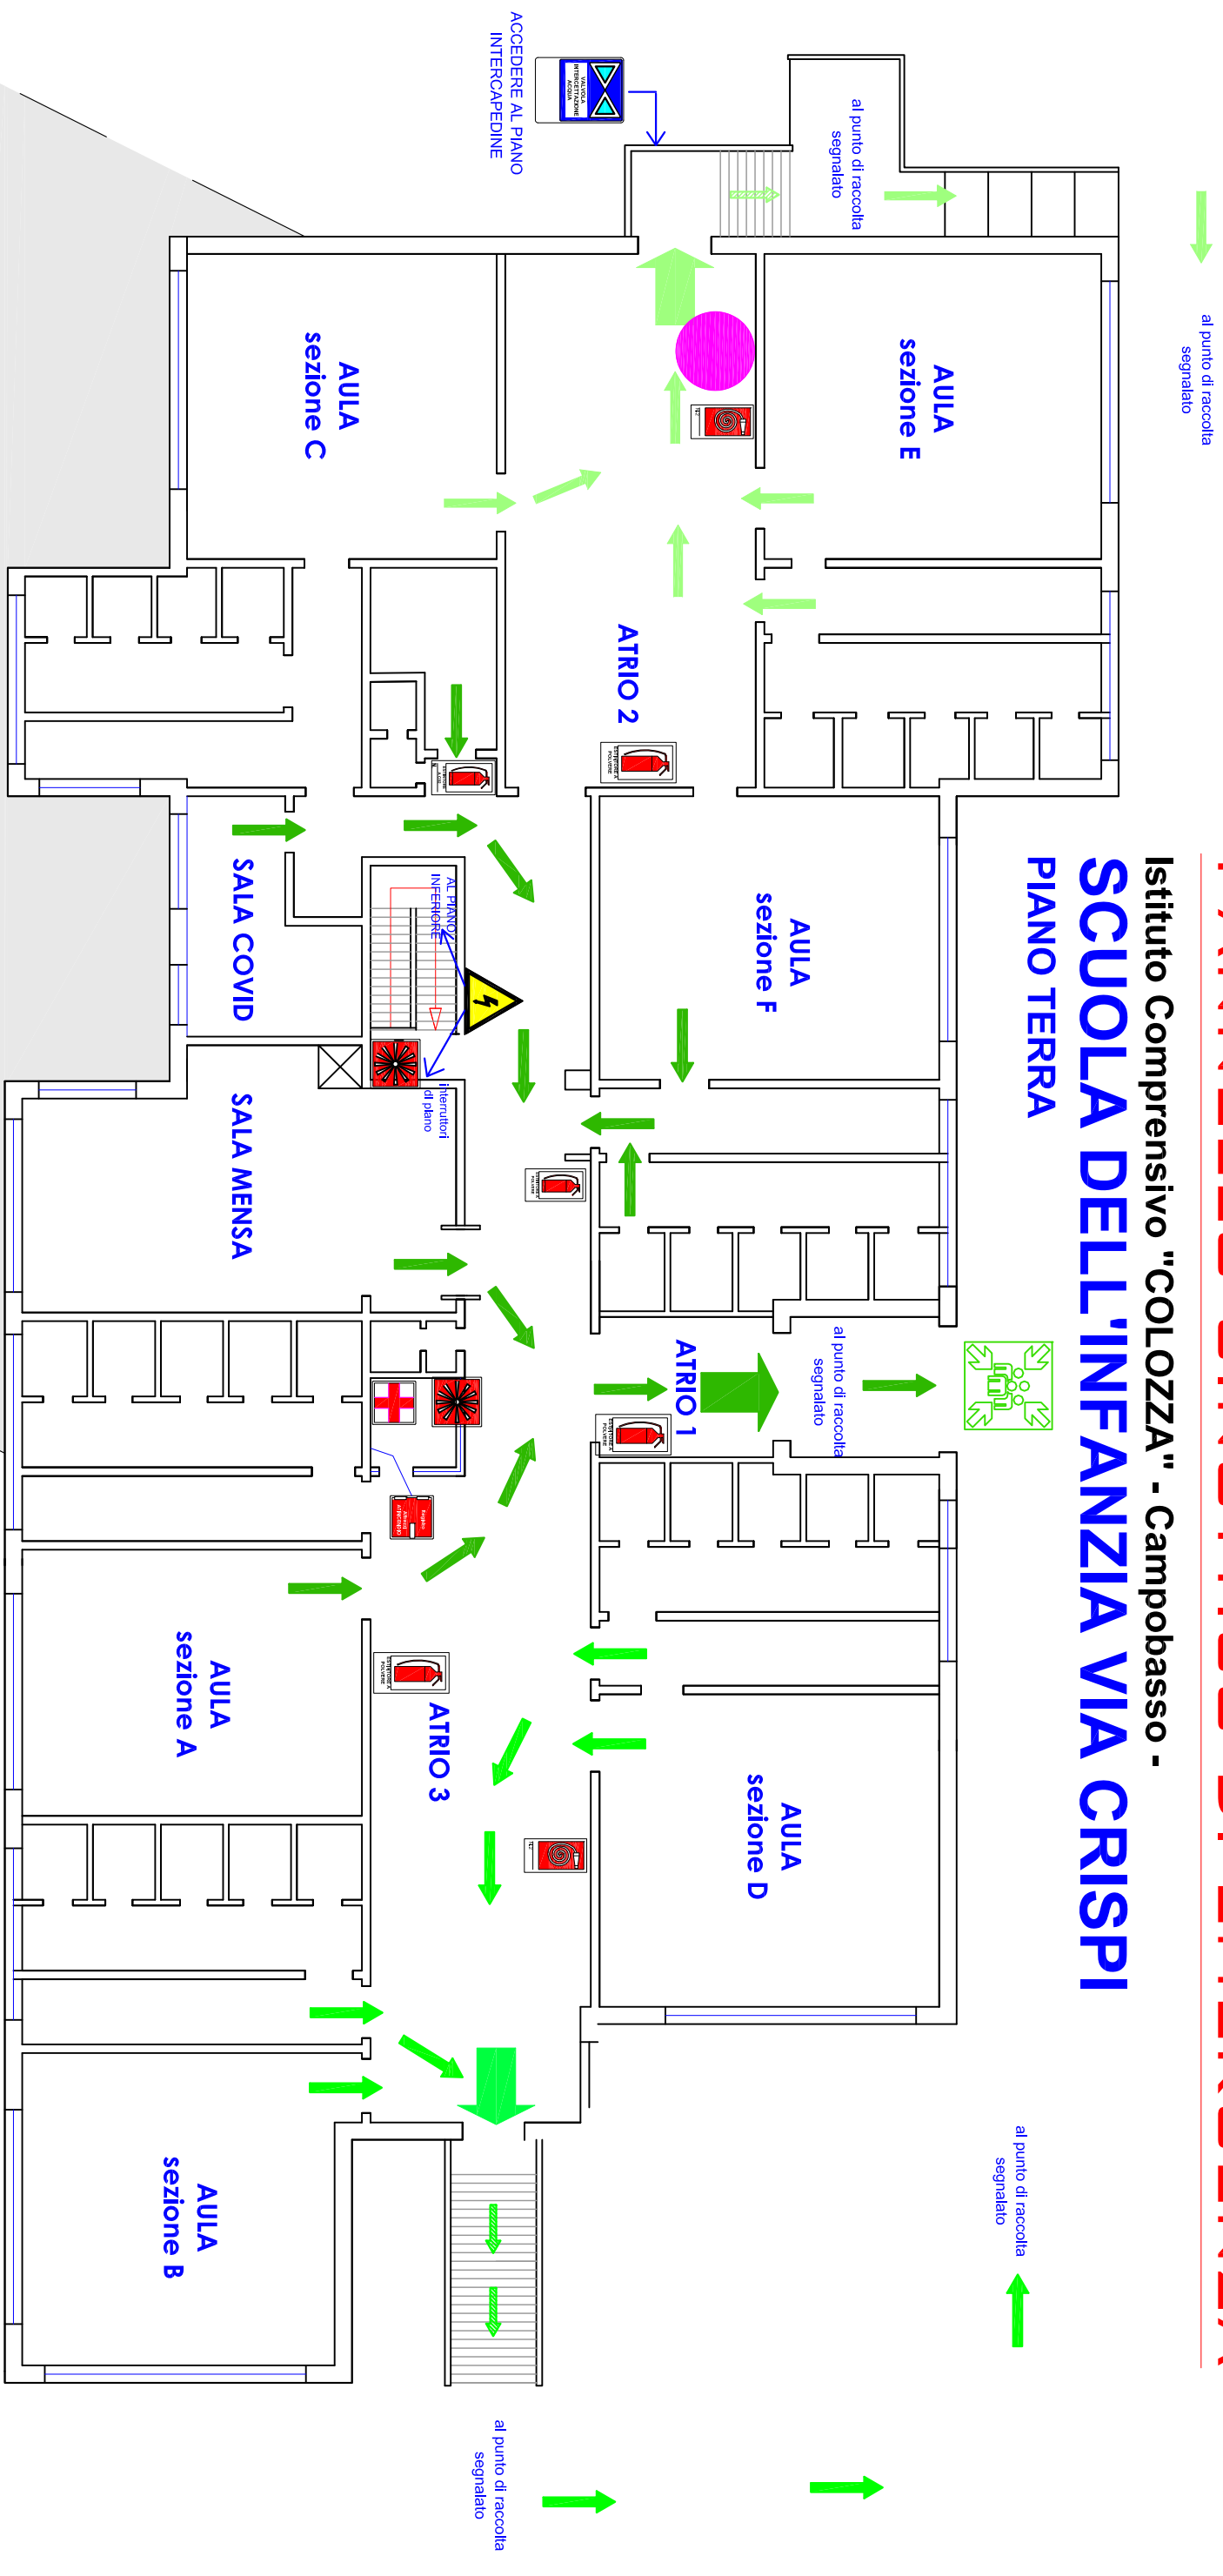

LEGENDA

	VOI SIETE QUI		ESTINTORE		INTERRUTTORE GENERALE dlim.elettrica
	PERCORSO IN PIANO		PUNTO DI RACCOLTA		VALVOLA GENERALE dlim.gas
	PERCORSO VERSO IL BASSO		ALLARME		IDRANTE / NASPO
	CASSETTA PRIMO SOCCORSO		Registro Attrezzi ATINCENDIO		CHIAVE GENERALE ACQUA

PIAZZALE AL PIANO SEMINTERRATO

CENTRALE TERMICA



CASSETTA PRIMO SOCCORSO

PERCORSO VERSO IL BASSO

PUNTO DI RACCOLTA

VOI SIETE QUI

ESTINTORE

INTERRUTTORE GENERALE
dlim.elettrica

VALVOLA GENERALE
dlim.gas

ALLARME

PERCORSO VERSO IL BASSO

Registro Attrezzi ATINCENDIO

CASSETTA PRIMO SOCCORSO

IDRANTE / NASPO

CHIAVE GENERALE ACQUA