


PANNELLO SINOTTICO DI EMERGENZA





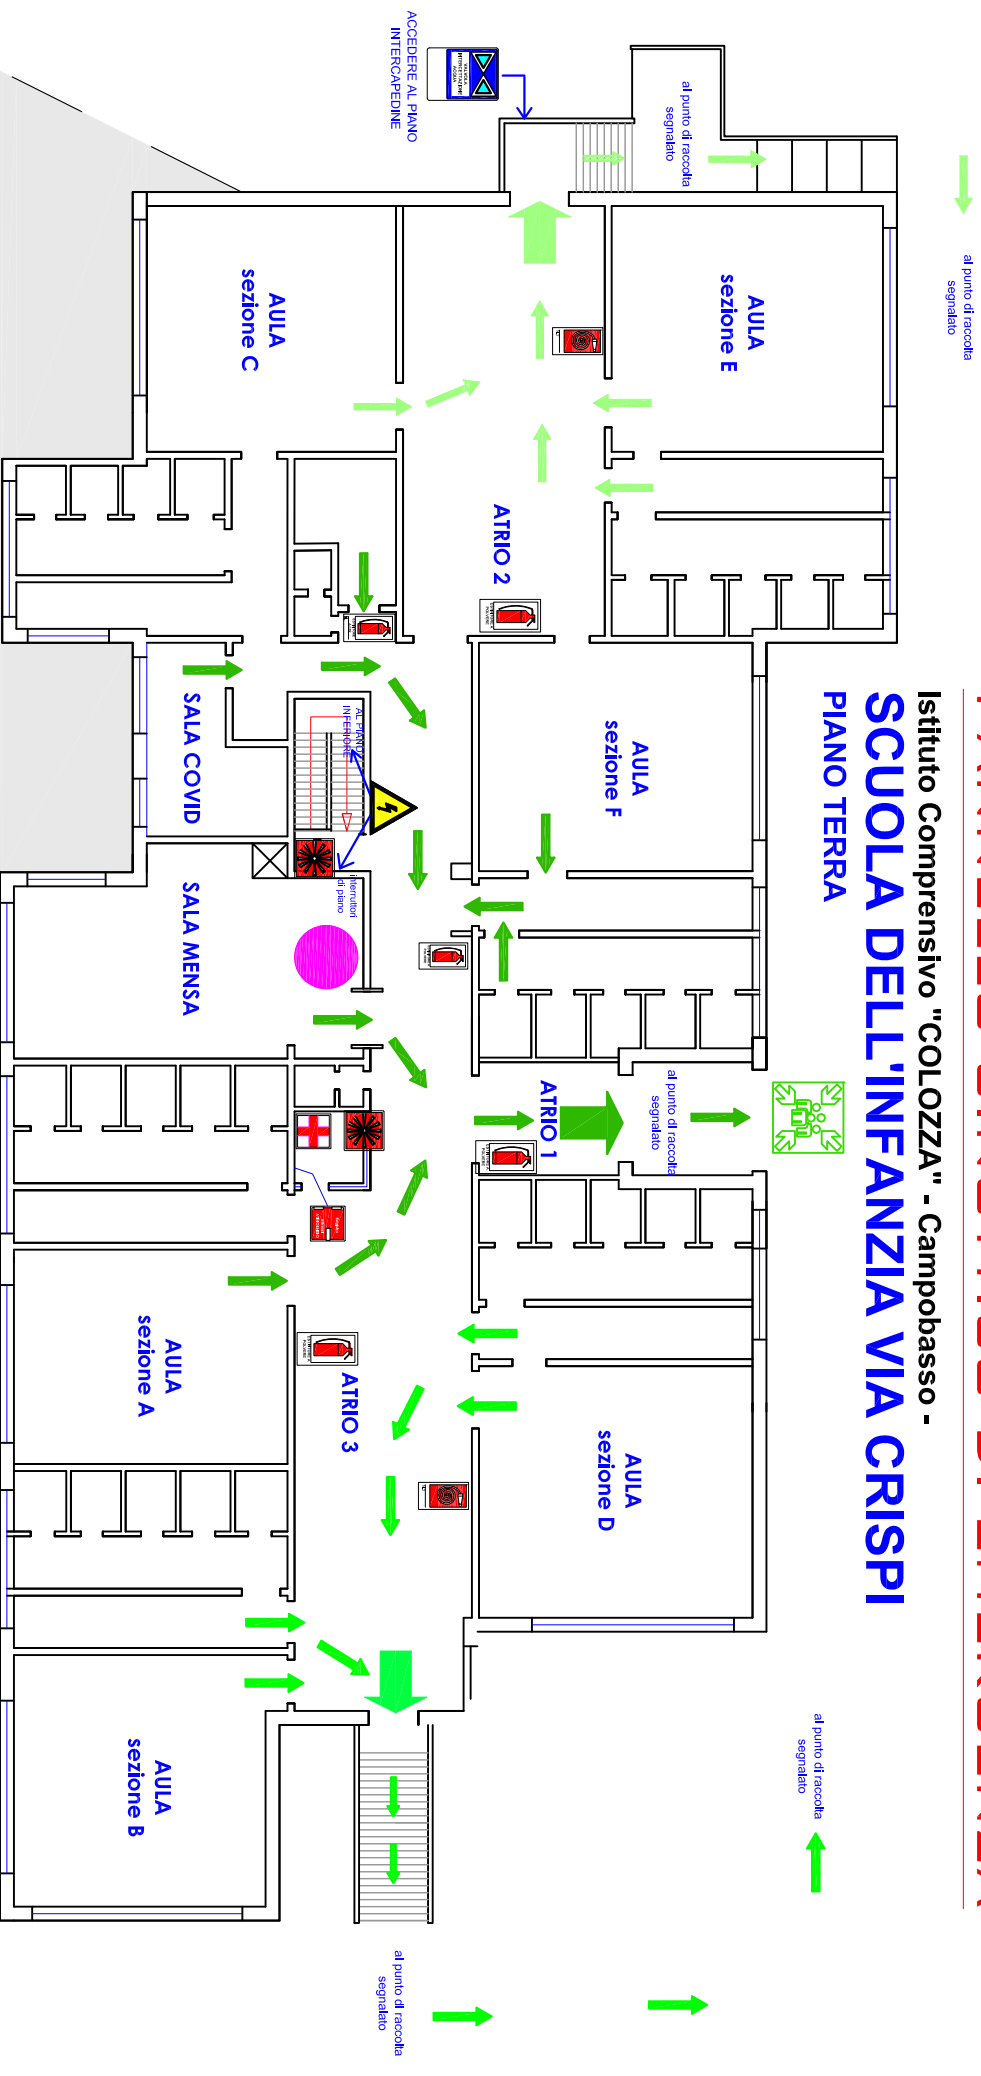


Istituto Comprensivo "COLOZZA" - Campobasso -

SCUOLA DELL'INFANZIA VIA CRISPI

PIANO TERRA



LEGENDA

	VOI SIETE QUI		ESTINTORE		INTERRUTTORE GENERALE dlim. elettrica
	PERCORSO IN PIANO		PUNTO DI RACCOLTA		VALVOLA GENERALE dlim. gas
	PERCORSO VERSO IL BASSO		ALLARME		IDRANTE / NASPO
	CASSETTA PRIMO SOCCORSO		Registro Attrezzi ANTINCENDIO		CHIAVE GENERALE ACQUA