


# PANNELLO SINOTTICO DI EMERGENZA

Istituto Comprensivo "COLOZZA" - Campobasso -

## SCUOLA DELL'INFANZIA VIA CRISPI

PIANO TERRA

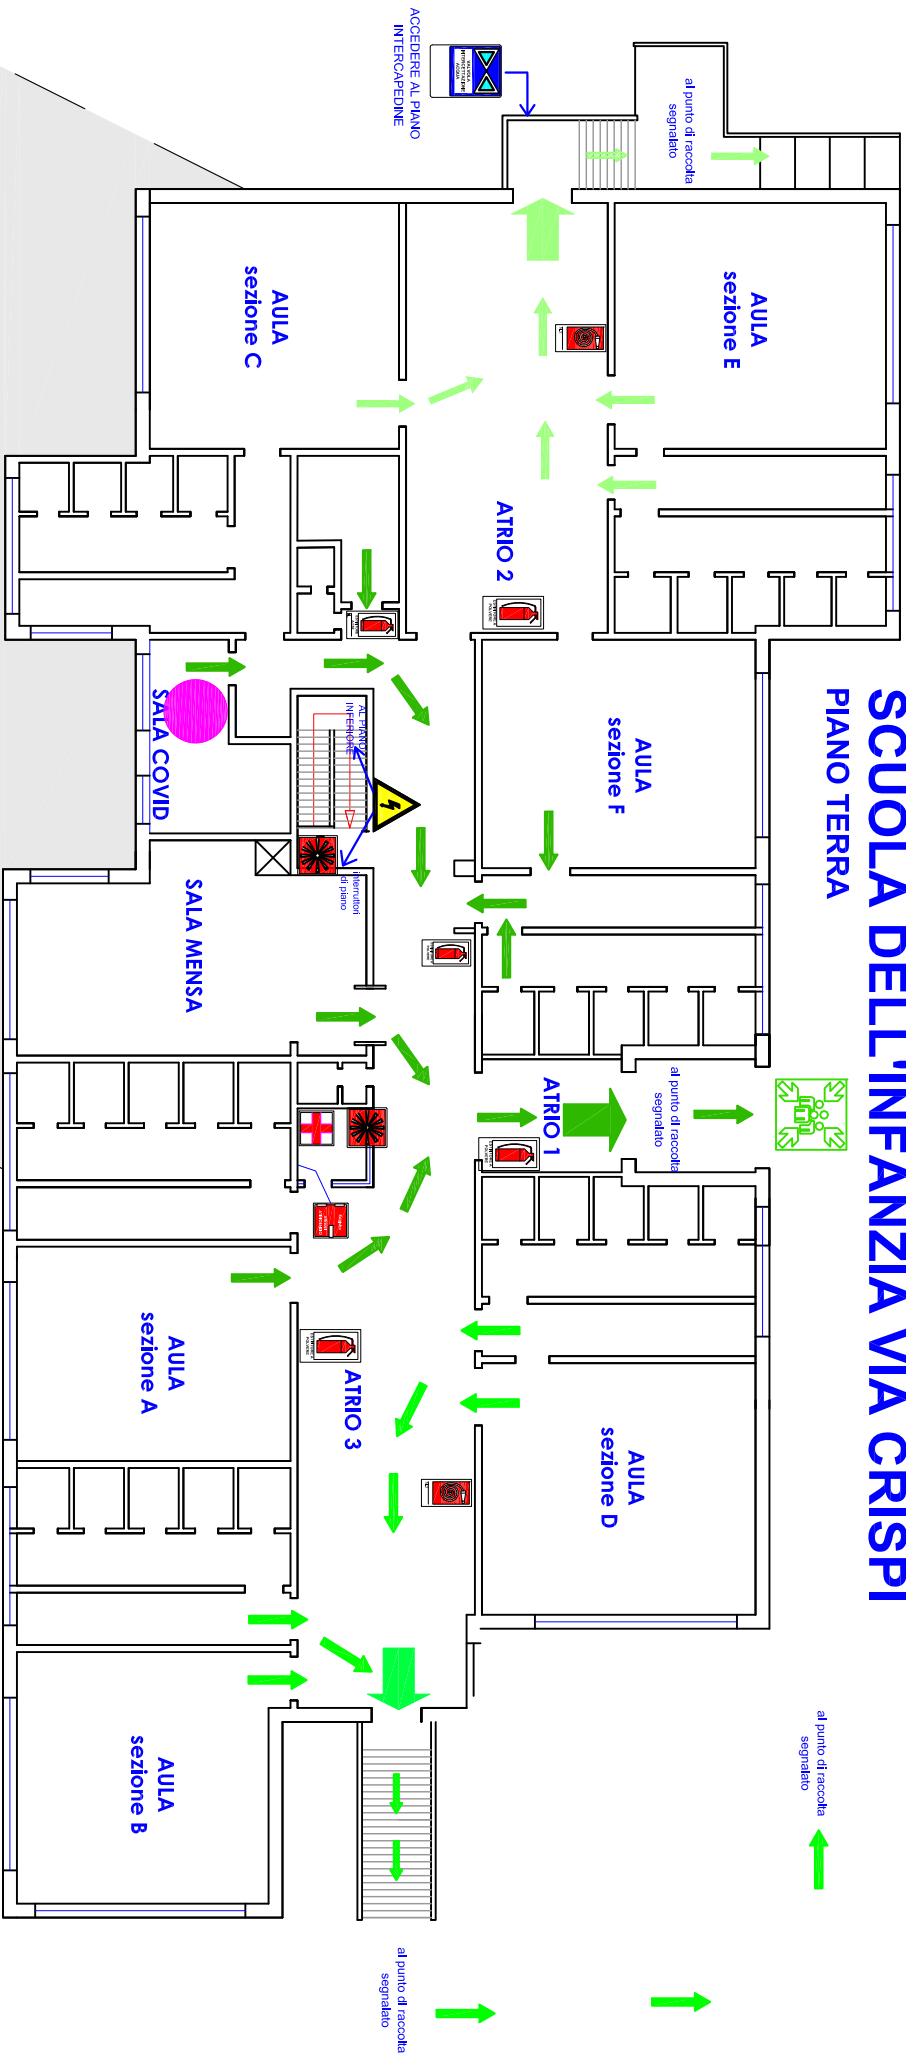

PIAZZALE AL  
PIANO  
SEMININTERATO

CENTRALE  
TERMICA

### LEGENDA

	VOI SIETE QUI		ESTINTORE		INTERRUTTORE GENERALE dlim. elettrica
	PERCORSO IN PIANO		PUNTO DI RACCOLTA		VALVOLA GENERALE dlim. gas
	PERCORSO VERSO IL BASSO		ALLARME		IDRANTE / NASPO
	CASSETTA PRIMO SOCCORSO		Registro Attrezzi ATINCENDIO		CHIAVE GENERALE ACQUA