


ALL.5.2 COLLOCAZIONE SEGNALETICA

Istituto Comprensivo "COLOZZA" - Campobasso - SCUOLA PRIMARIA Via D'Amato PRIMO PIANO

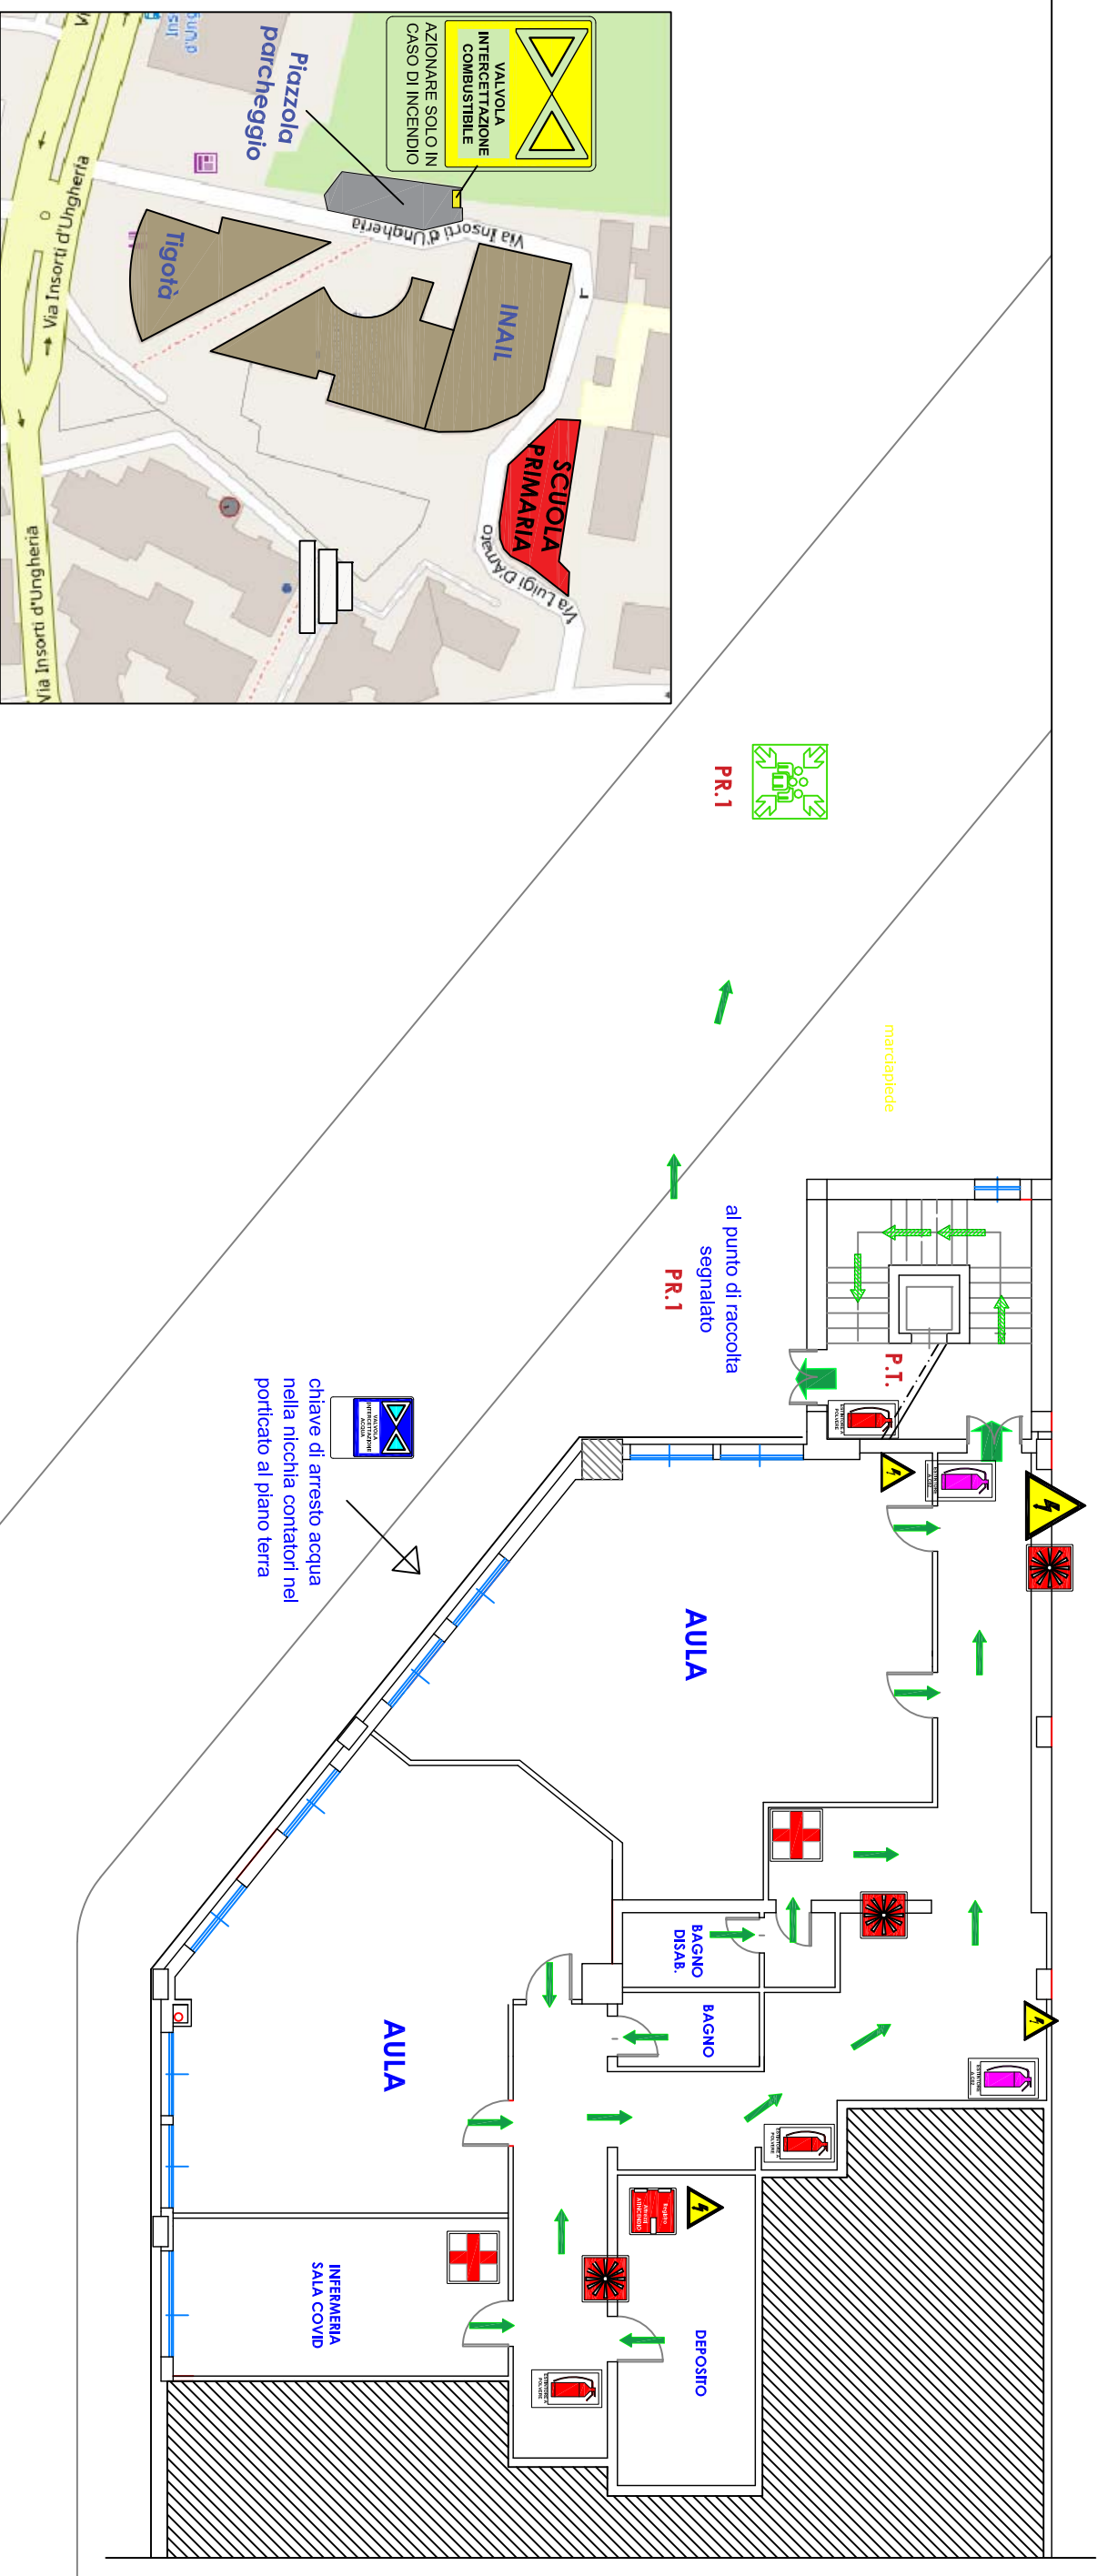

LEGENDA

	VOI SIETE QUI		CASSETTA PRIMO SOCCORSO		ESTINTORE
	PERCORSO IN PIANO		ALLARME		INTERRUTTORE GENERALE dlim.elettrica
	PERCORSO VERSO IL BASSO		Registro Attrezzi ANTINCENDIO		VALVOLA GENERALE dlim.gas
	PUNTO DI RACCOLTA		RILEVATORE DI FUMO		CHIAVE GENERALE ACQUA



valvola di intercettazione a quota - 7.00 mt (secondo piano interrato) dal piano stradale all'interno del cantiere raggiungibile da via Insorti d'Ungheria

VIA D'AMATO