
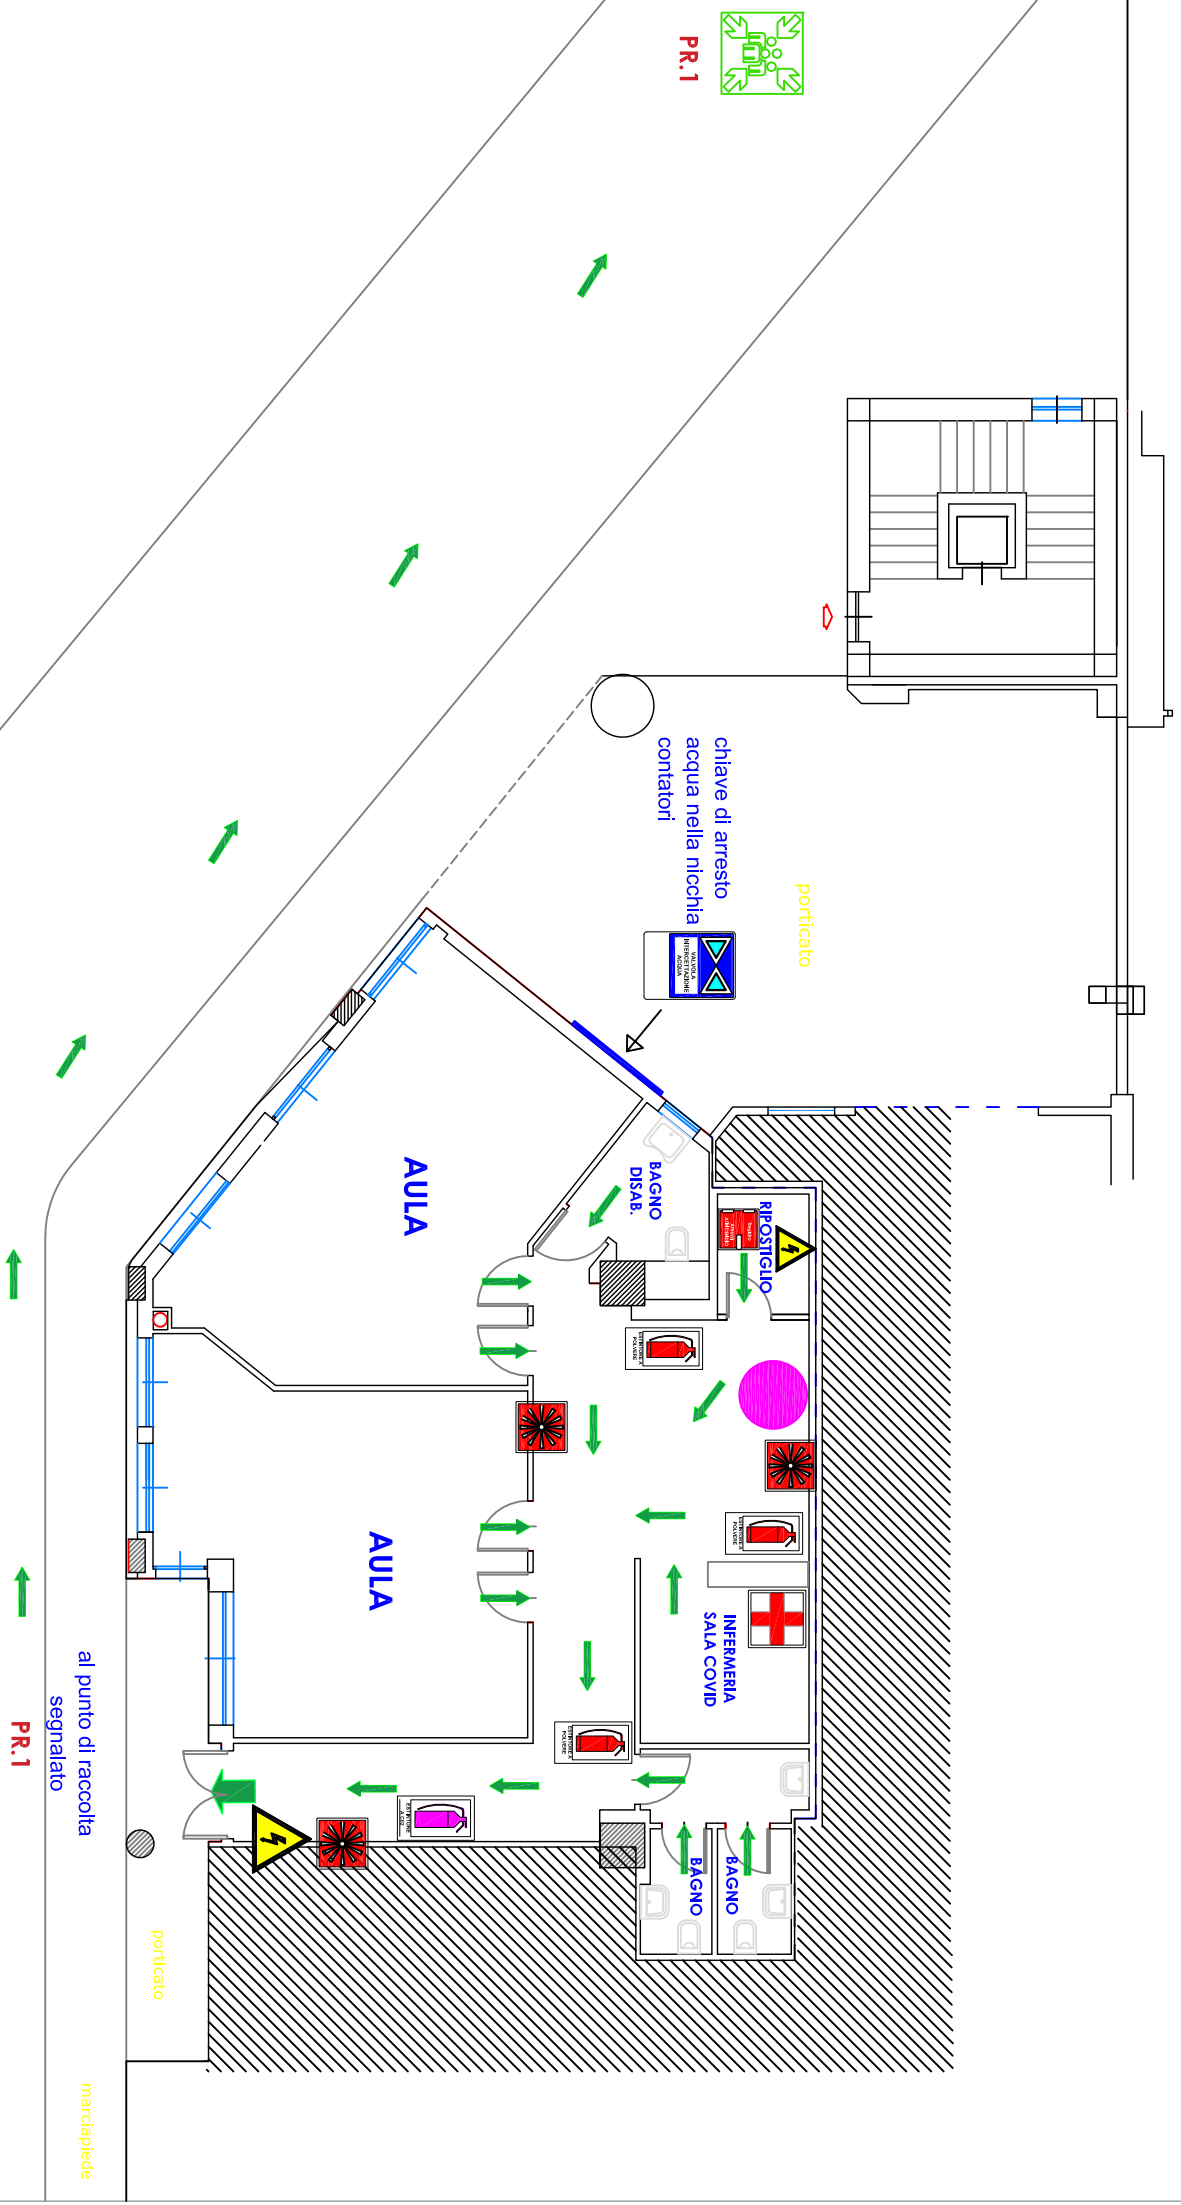


# PANNELLO SINOTTICO DI EMERGENZA

## ALL.7.2.4

Istituto Comprensivo "COLOZZA" - Campobasso -  
**SCUOLA PRIMARIA Via D'Amato**  
**PIANO TERRA**

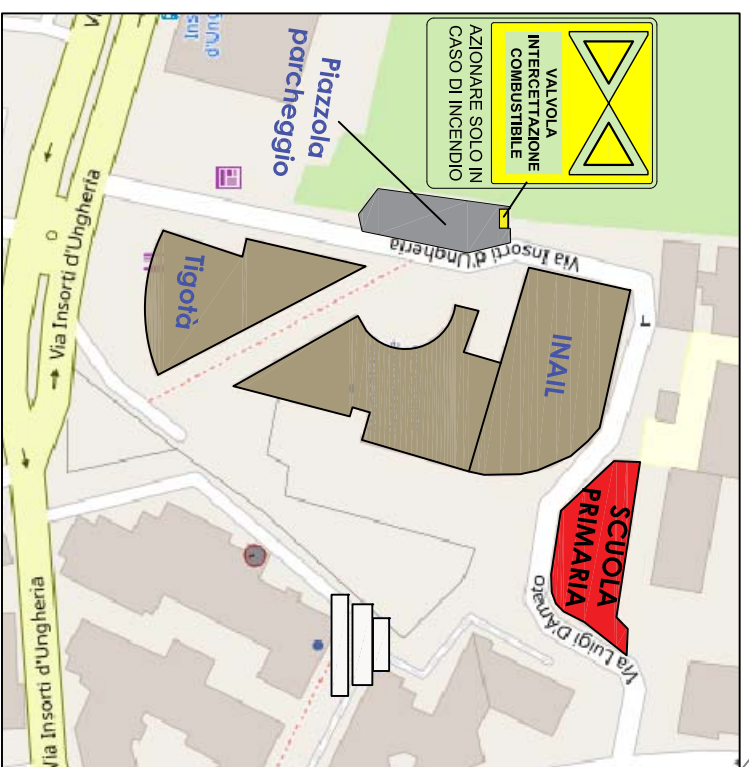

### LEGENDA

	<b>VOI SIETE QUI</b>		<b>CASSETTA PRIMO SOCCORSO</b>		<b>ESTINTORE</b>
	<b>PERCORSO IN PIANO</b>		<b>ALLARME</b>		<b>INTERRUTTORE GENERALE d'ilm.elettrica</b>
	<b>PERCORSO VERSO IL BASSO</b>		<b>Registro Attrezzi ATINCENDIO</b>		<b>VALVOLA GENERALE d'ilm.gas</b>
	<b>PUNTO DI RACCOLTA</b>		<b>RILEVATORE DI FUMO</b>		<b>CHIAVE GENERALE ACQUA</b>

valvola di intercettazione a quota - 7.00 mt (secondo piano interrato) dal piano stradale all'interno del cantiere raggiungibile da via Insorti d'Ungheria