
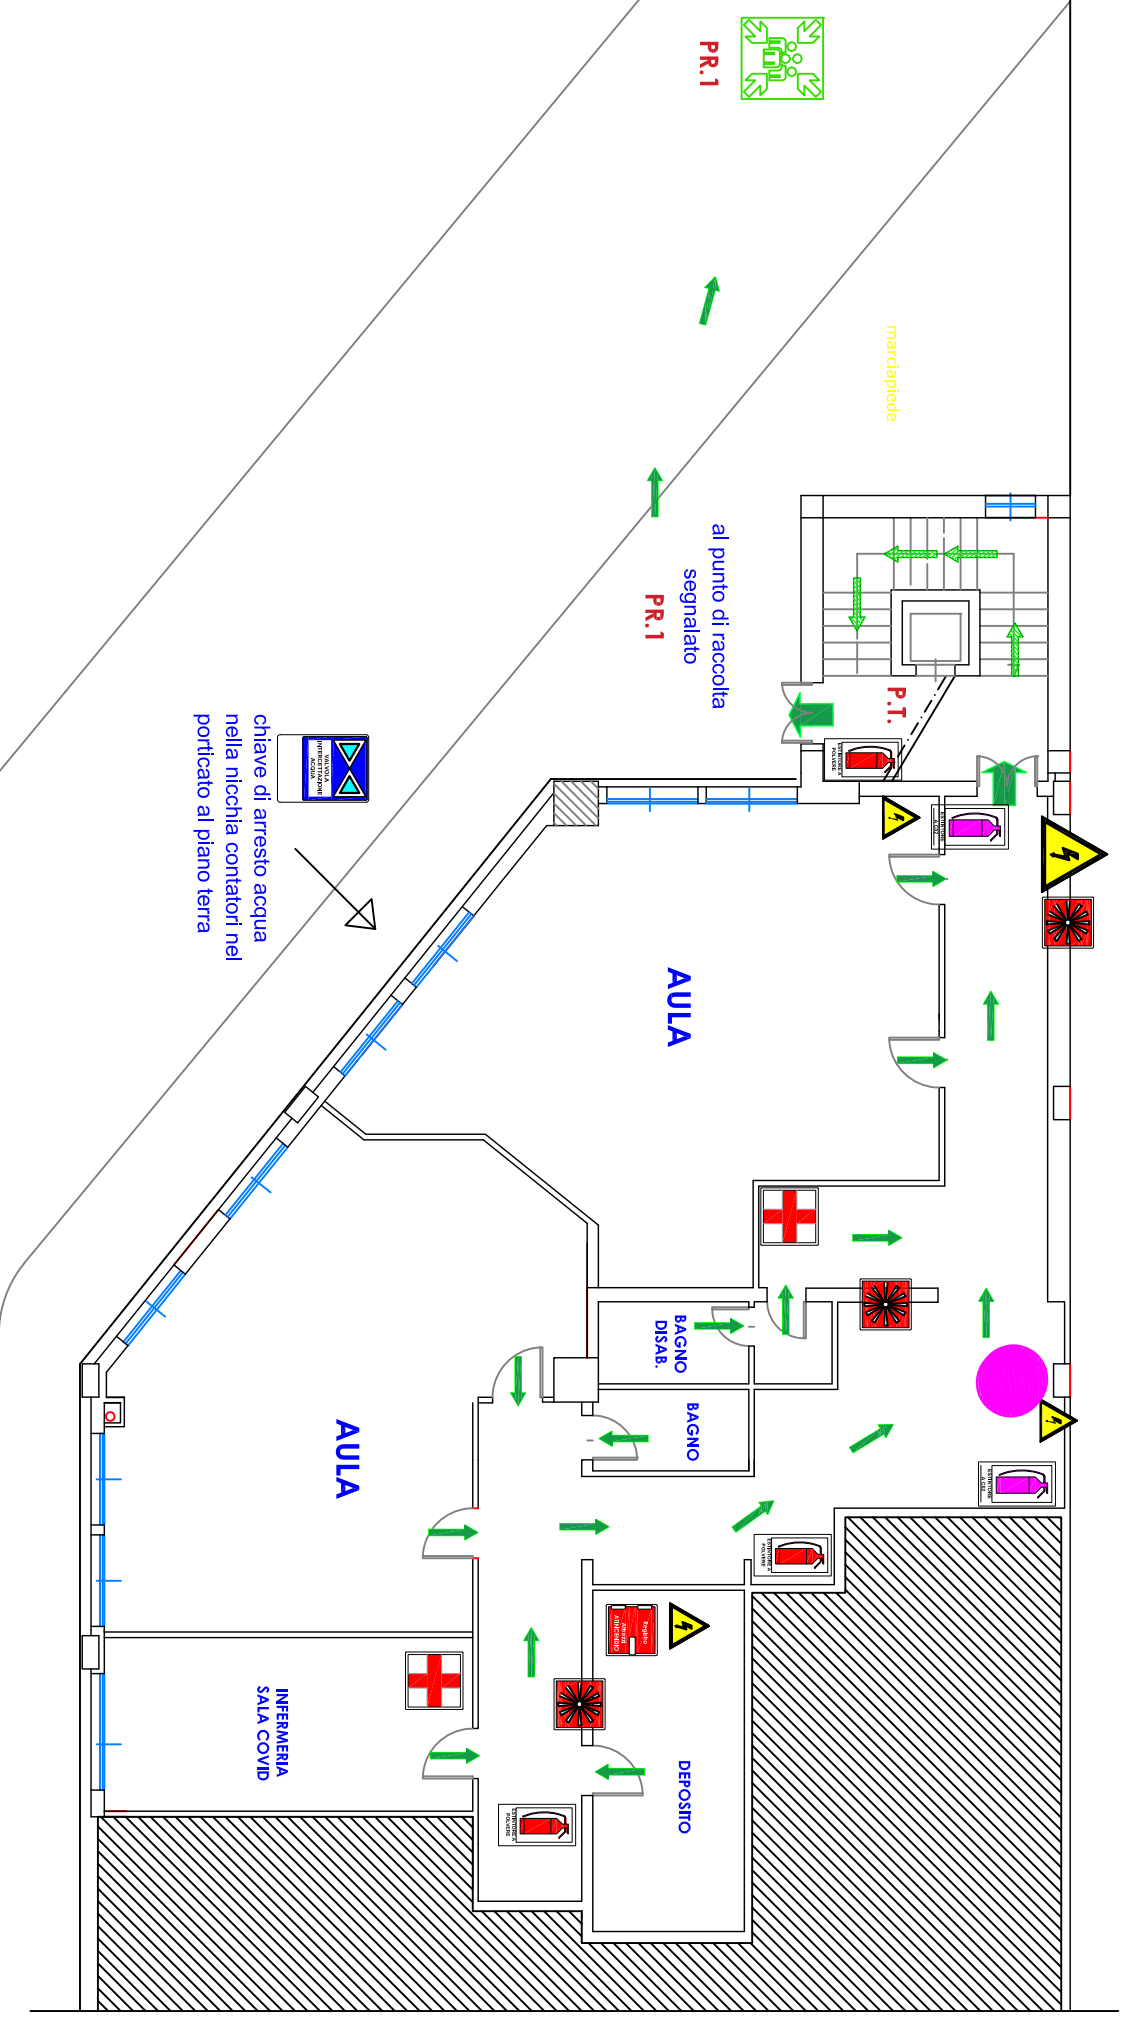


PANNELLO SINOTTICO DI EMERGENZA

Istituto Comprensivo "COLOZZA" - Campobasso - SCUOLA PRIMARIA Via D'Amato

PRIMO PIANO

ALL.7.2.6

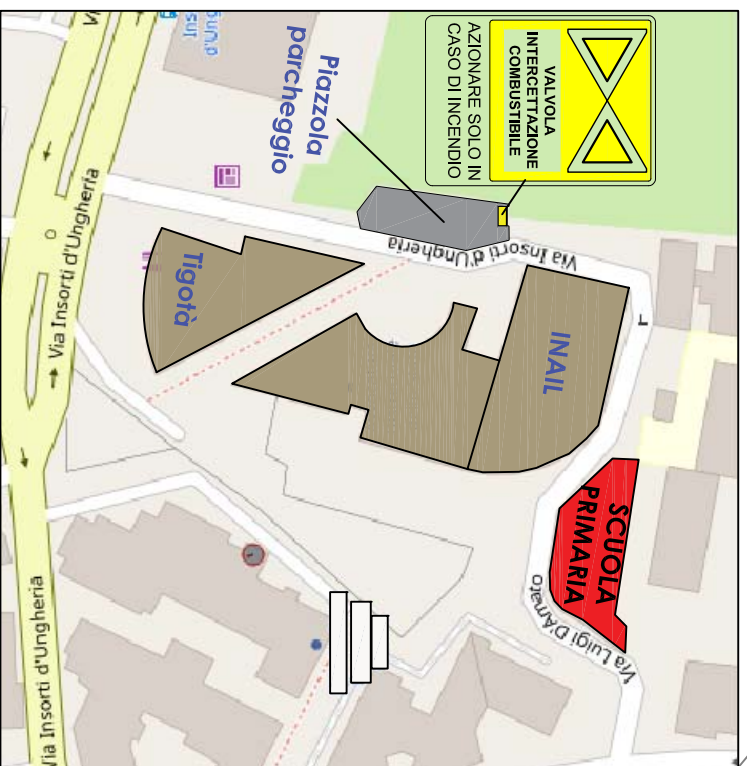

VIA D'AMATO

LEGENDA

	VOI SIETE QUI		CASSETTA PRIMO SOCCORSO		ESTINTORE
	PERCORSO IN PIANO		ALLARME		INTERRUTTORE GENERALE d'lim.elettrica
	PERCORSO VERSO IL BASSO		Registro Attrezzi ANTINCENDIO		VALVOLA GENERALE d'lim.gas
	PUNTO DI RACCOLTA		RILEVATORE DI FUMO		CHIAVE GENERALE ACQUA

valvola di intercettazione a quota - 7,00 mt (secondo piano interrato) dal piano stradale all'interno del cantiere raggiungibile da via Insorti d'Ungheria