PANNELLO SINOTTICO DI EMERGENZA

ALL.7.2.7

Istituto Comprensivo "COLOZZA" - Campobasso -

SCUOLA PRIMARIA Via D'Amato

PRIMO PIANO

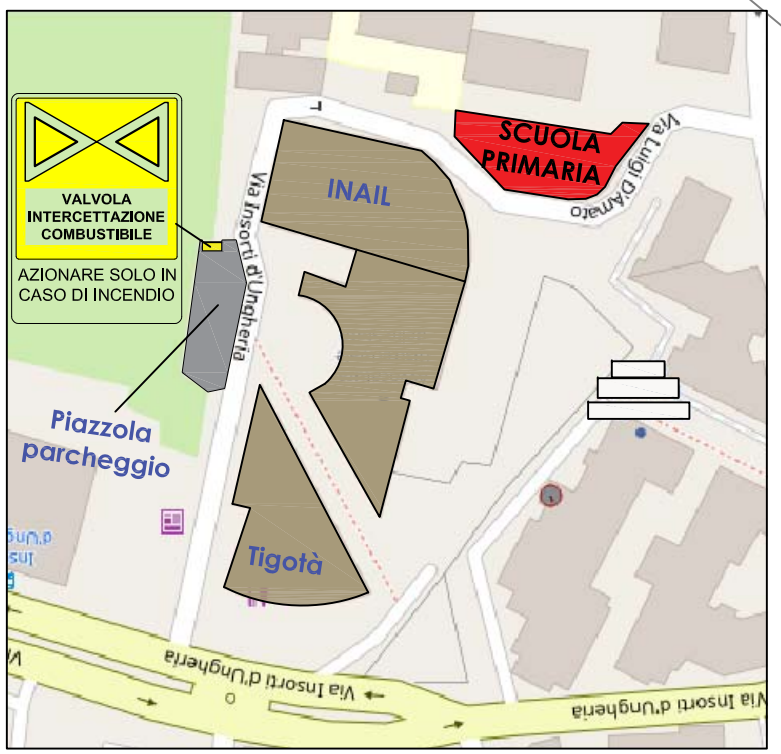

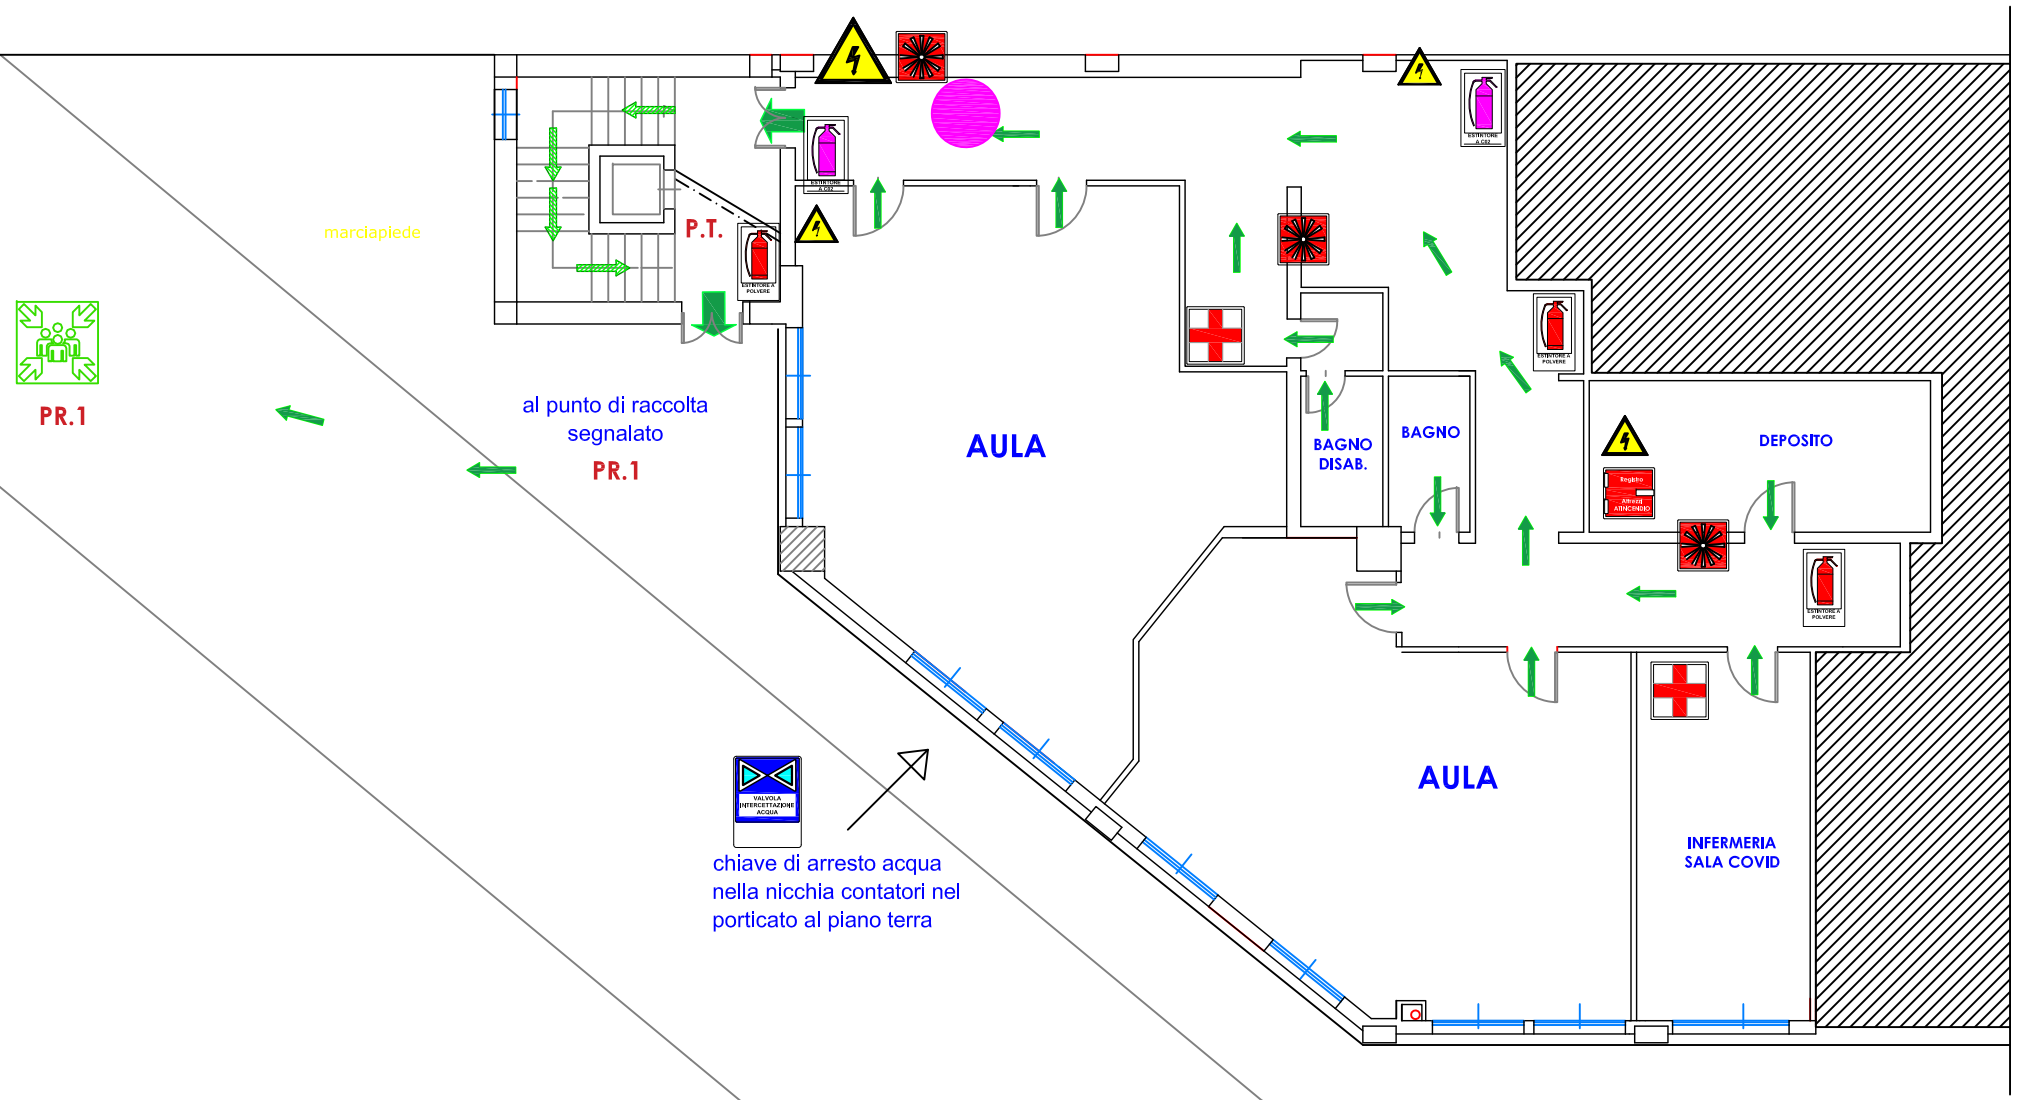

LEGENDA

VOI SIETE QUI	CASSETTA PRIMO SOCCORSO	ESTINTORE
PERCORSO IN PIANO	ALLARME	INTERRUTTORE GENERALE alim.elettrica
PERCORSO VERSO IL BASSO	Registro Attrezzi ATINCENDIO	VALVOLA GENERALE alim.gas
PUNTO DI RACCOLTA	RILEVATORE DI FUMO	CHIAVE GENERALE ACQUA

valvola di intercettazione a quota - 7.00 mt (secondo piano interrato) dal piano stradale all'interno del cantiere raggiungibile da via Insorti d'Ungheria