


Istituto Comprensivo "COLOZZA" - Campobasso -
SCUOLA PRIMARIA S. Antonio dei Lazzari
 PIANO TERRA

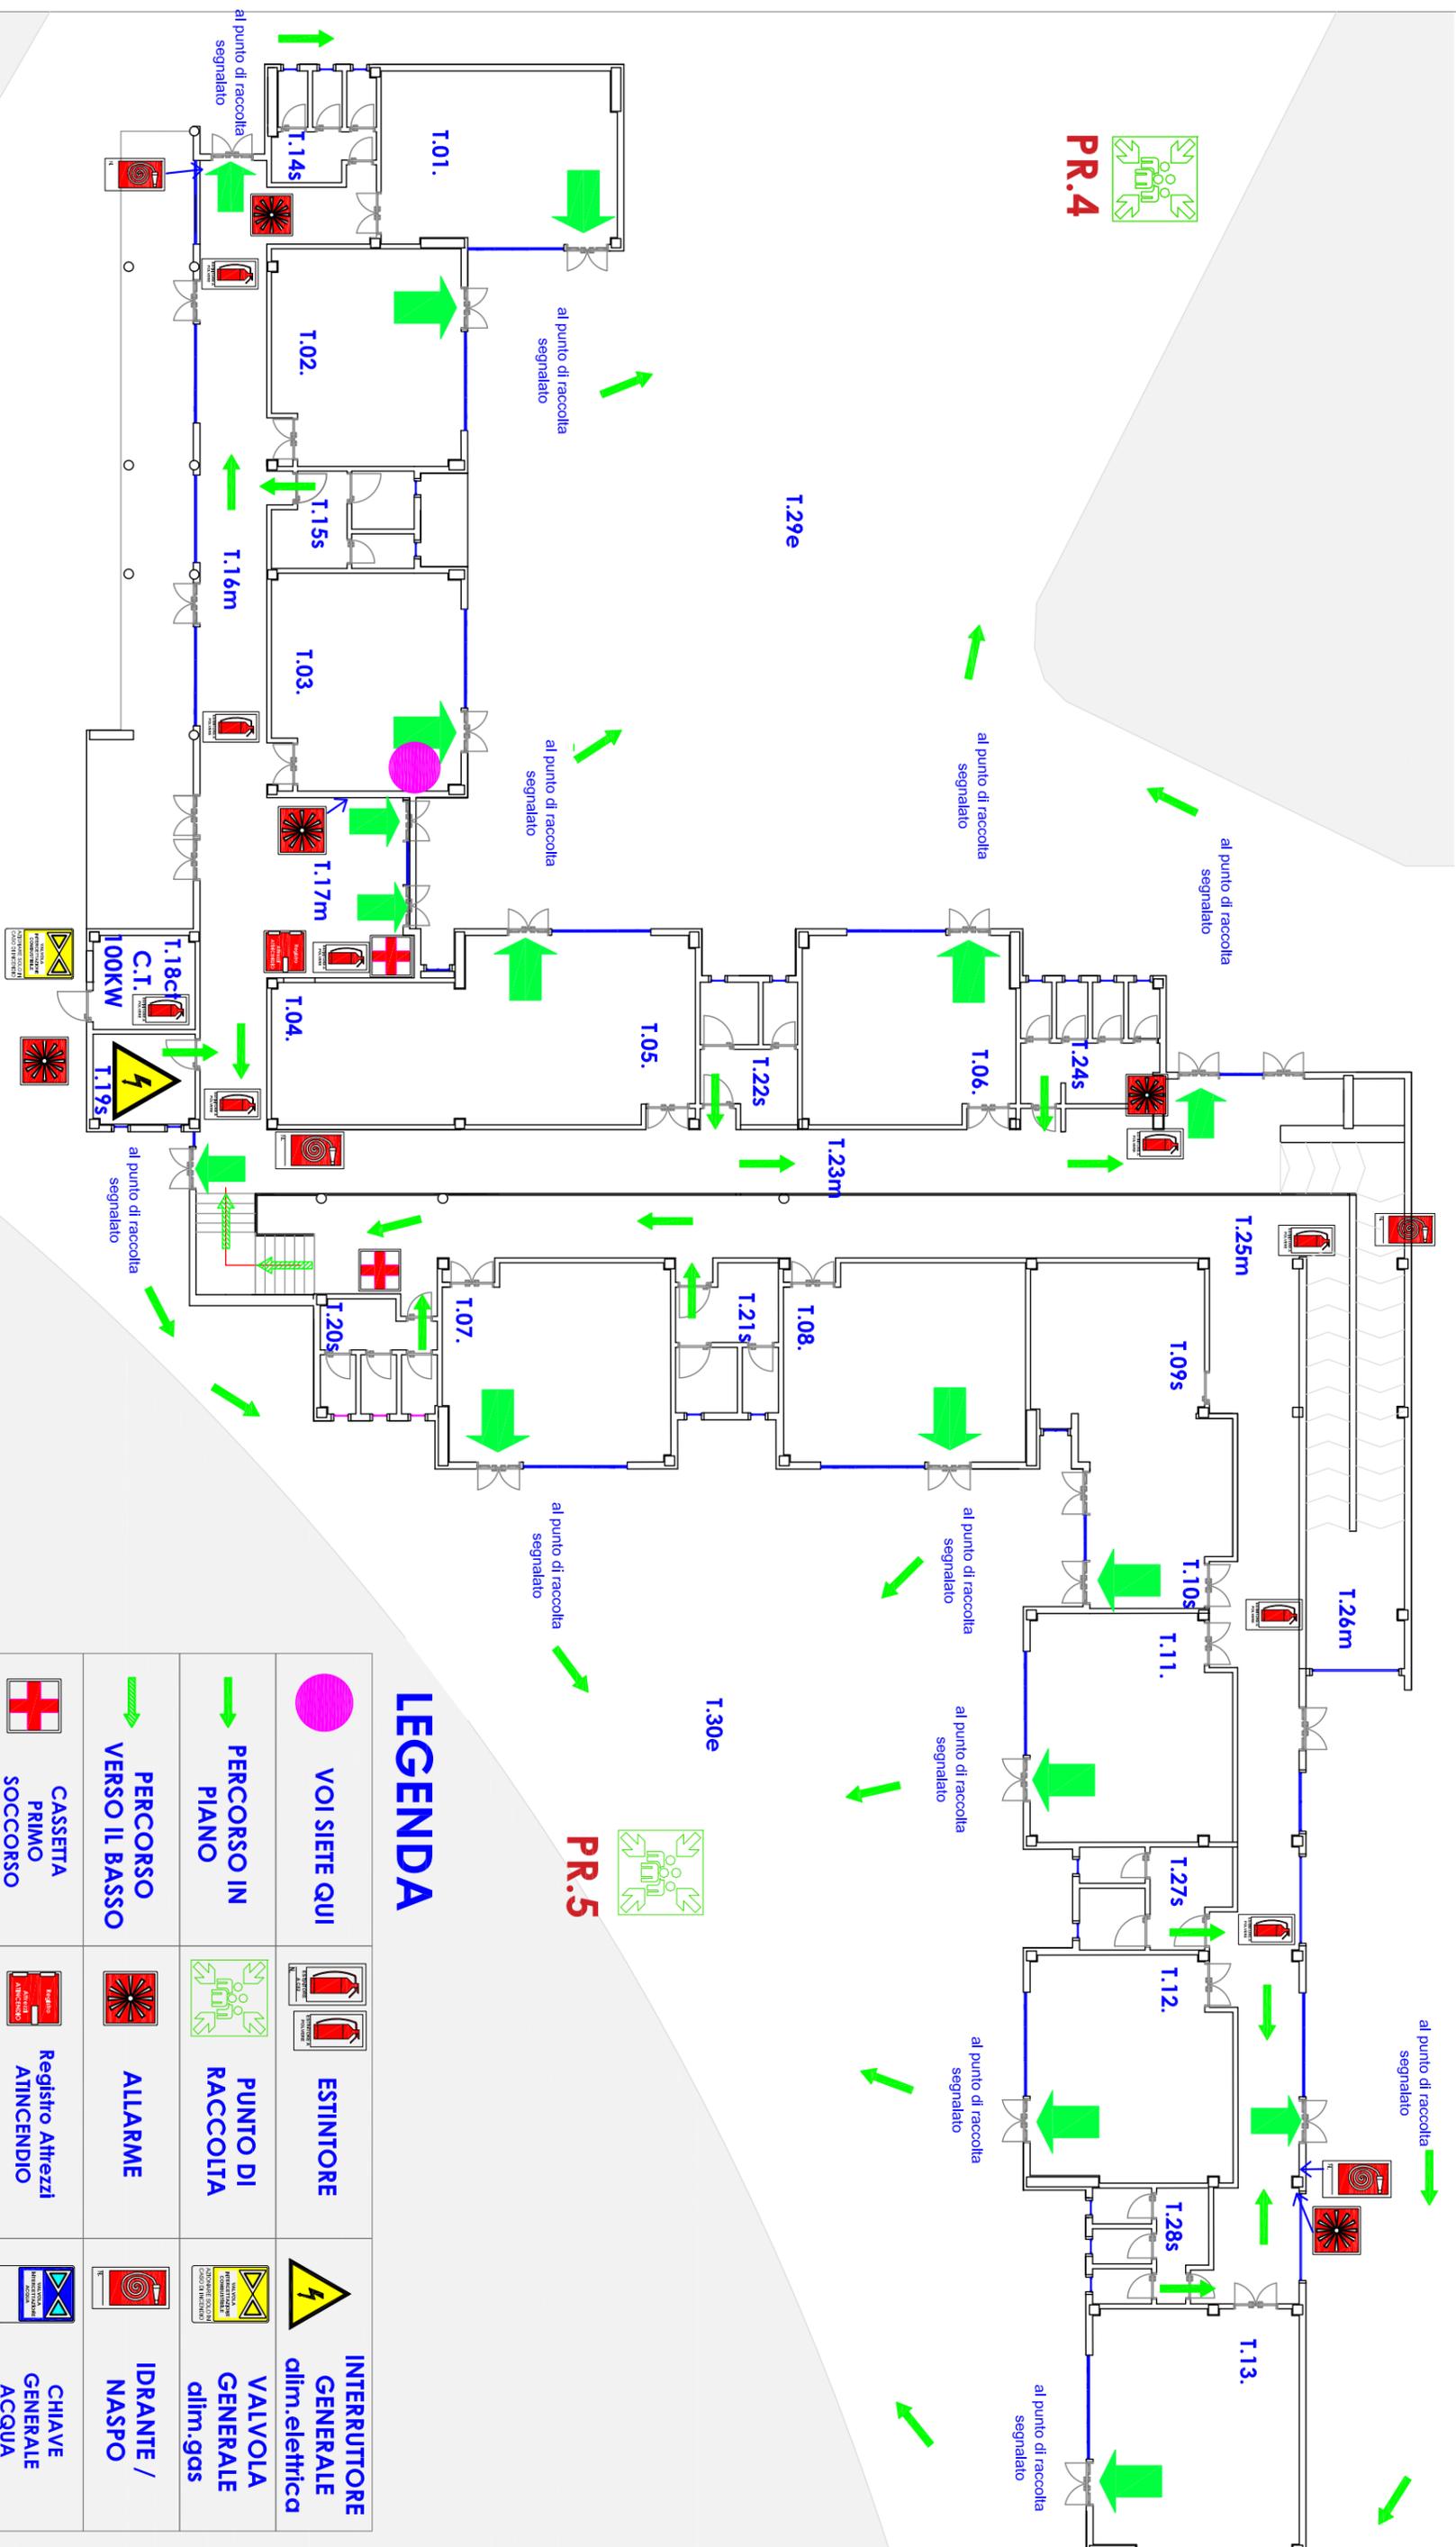

LEGENDA

	VOI SIETE QUI		ESTINTORE		INTERRUTTORE GENERALE dlm.elettrica
	PERCORSO IN PIANO		ALLARME		VALVOLA GENERALE dlm.gas
	PERCORSO VERSO IL BASSO		ALLARME		IDRANTE / NASPO
	CASSETTA PRIMO SOCCORSO		Registro Attrezzi ATINCENDIO		CHIAVE GENERALE ACQUA