


PANNELLO SINOTTICO DI EMERGENZA

Istituto Comprensivo "COLOZZA" - Campobasso -
SCUOLA SECONDARIA di PRIMO GRADO "COLOZZA G.A."
PIANO 1 SEMINTERRATO

7.2.11

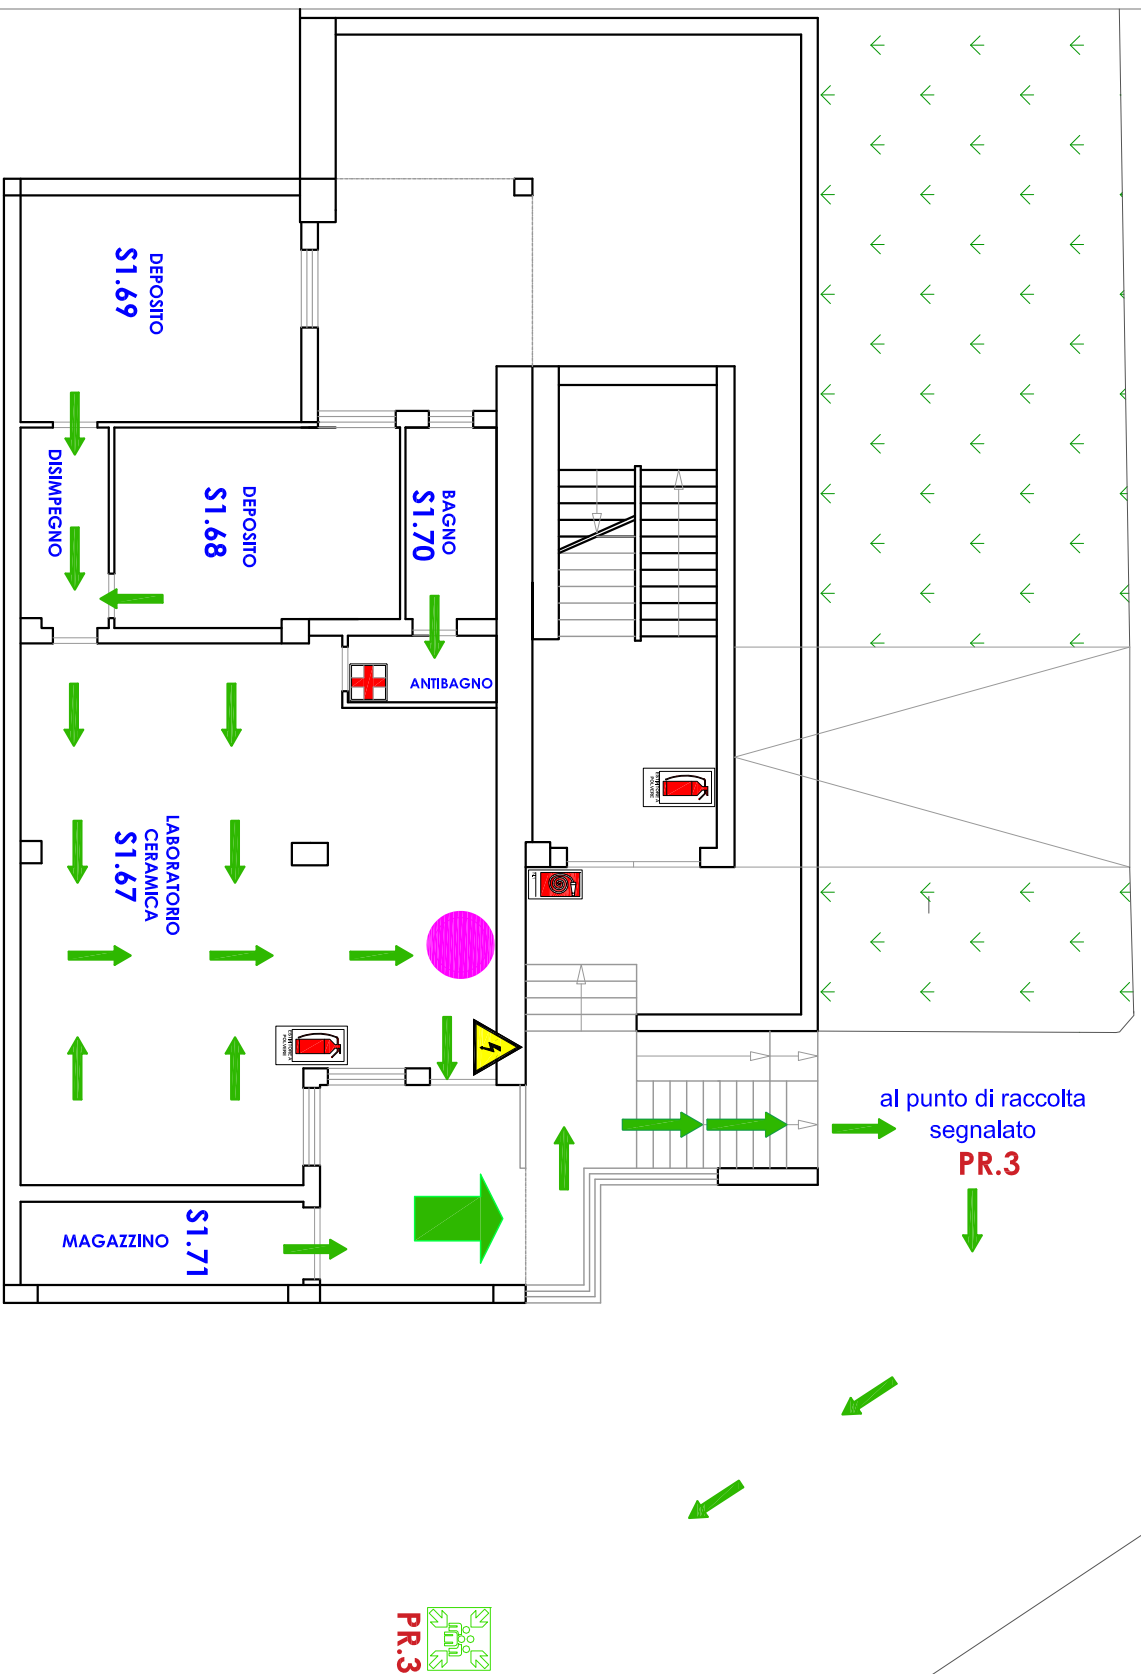

LEGENDA

	VOI SIETE QUI		ESTINTORE		INTERRUTTORE GENERALE olim.elettrica
	PERCORSO IN PIANO		ALLARME		VALVOLA GENERALE olim.gas
	PERCORSO VERSO IL BASSO		Registro Attezzi ATINCENDIO		NASPO
	CASSETTA PRIMO SOCCORSO		RILEVATORE DI FUMO		IDRANTE