


Istituto Comprensivo "COLOZZA" - Campobasso - SCUOLA PRIMARIA S. Antonio dei Lazzari PIANO TERRA

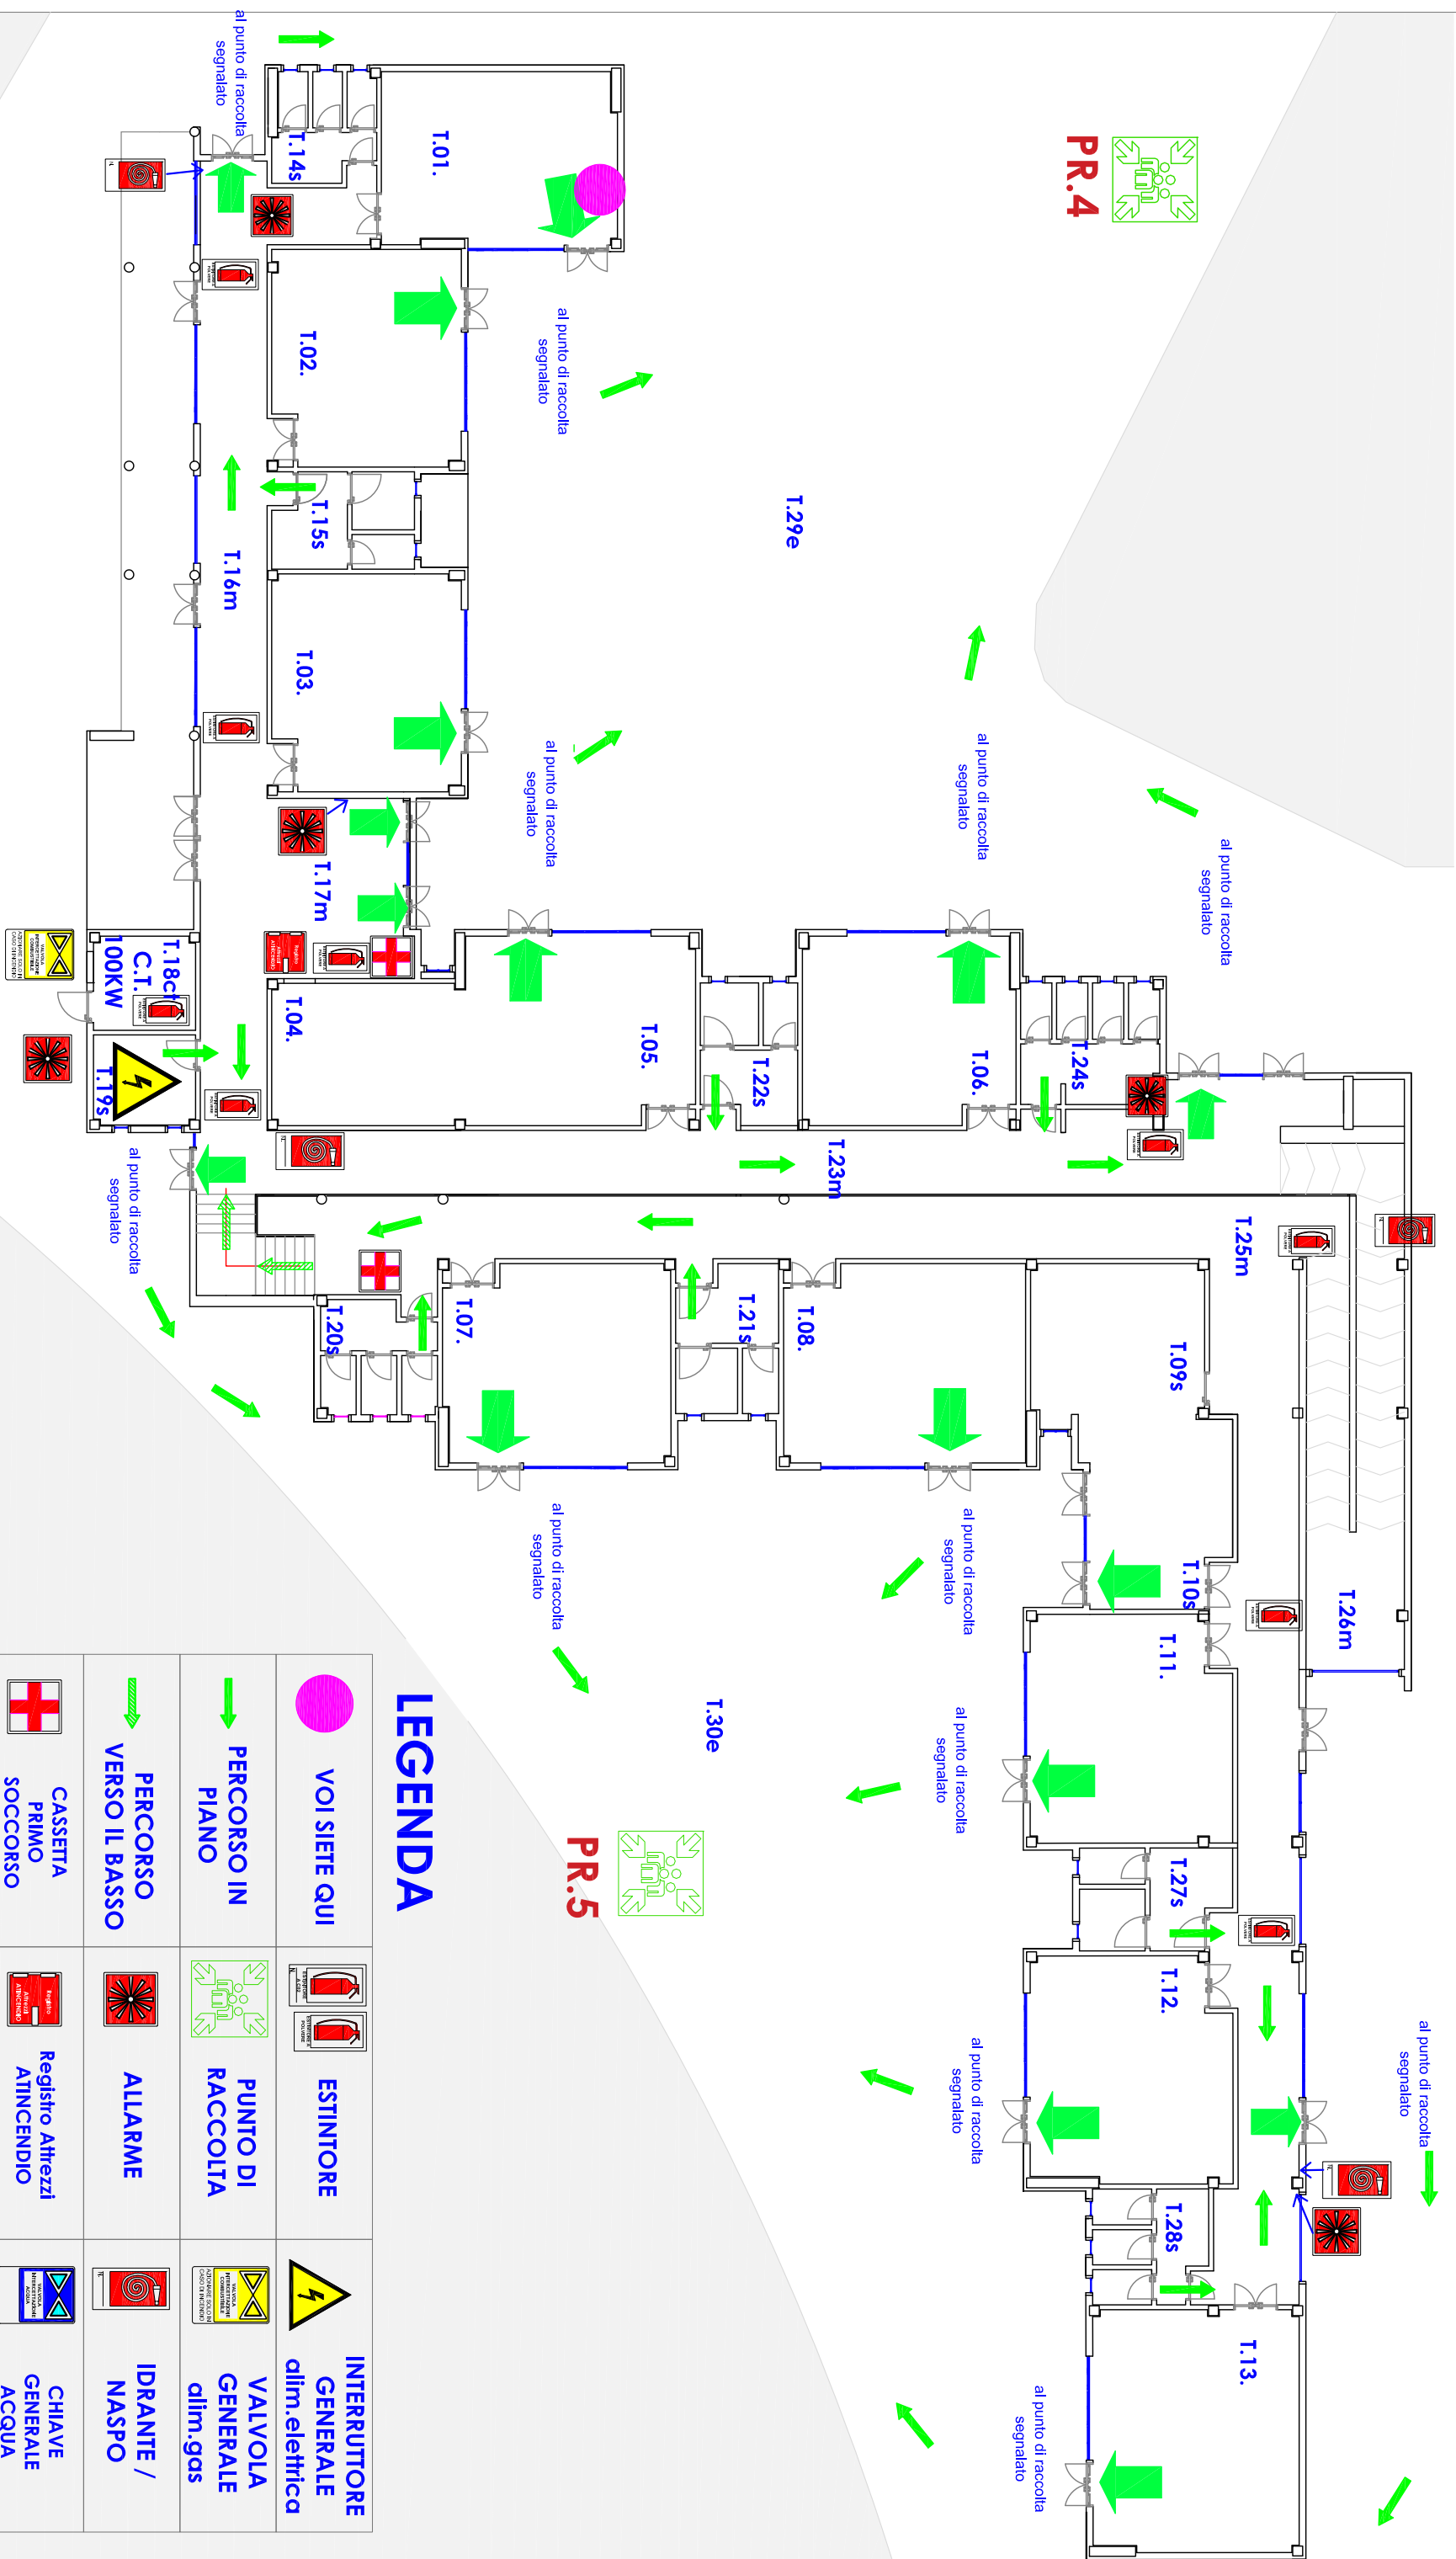

LEGENDA

	VOI SIETE QUI		ESTINTORE		INTERRUTTORE GENERALE dlm.elettrica
	PERCORSO IN PIANO		PUNTO DI RACCOLTA		VALVOLA GENERALE dlm.gas
	PERCORSO VERSO IL BASSO		ALLARME		IDRANTE / NASPO
	CASSETTA PRIMO SOCCORSO		Registro Attrezzi ATINCENDIO		CHIAVE GENERALE ACQUA