



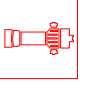
# PANNELLO SINOTTICO DI EMERGENZA

Istituto Comprensivo "COLOZZA" - Campobasso -  
**SCUOLA SECONDARIA di PRIMO GRADO "COLOZZA G.A."**  
**PIANO 1 SEMINTERRATO**

**7.2.12**

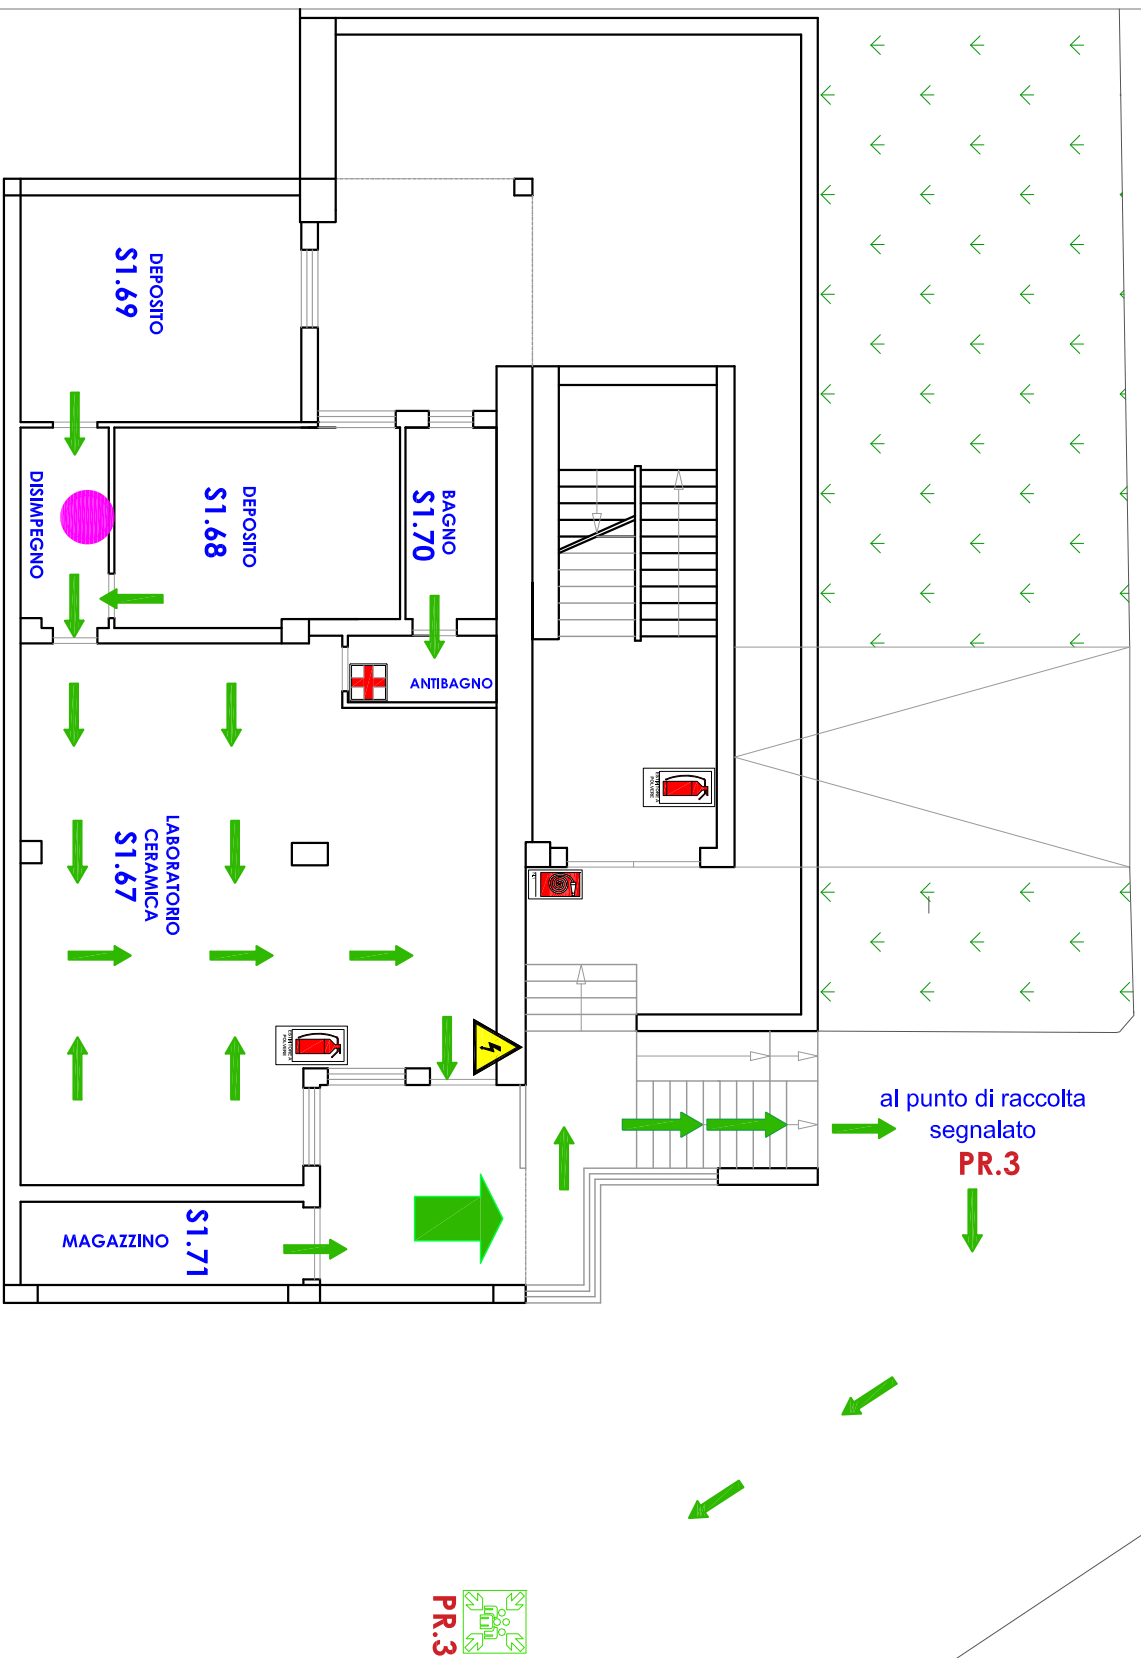

## LEGENDA

	VOI SIETE QUI		ESTINTORE		INTERRUTTORE GENERALE olim.elettrica
	PERCORSO IN PIANO		ALLARME		VALVOLA GENERALE olim.gas
	PERCORSO VERSO IL BASSO		Registro Attrezzi ATINCENDIO		NASPO
	CASSETTA PRIMO SOCCORSO		RILEVATORE DI FUMO		IDRANTE