

# PANNELLO SINCRO DI EMERGENZA

Istituto Comprensivo "COLOZZA" - Campobasso -  
**SCUOLA PRIMARIA**  
**S. Antonio dei Lazzari**  
**PIANO TERRA**

ALL. 7.2.13




T.29e

PR.4

al punto di raccolta segnalato

al punto di raccolta segnalato

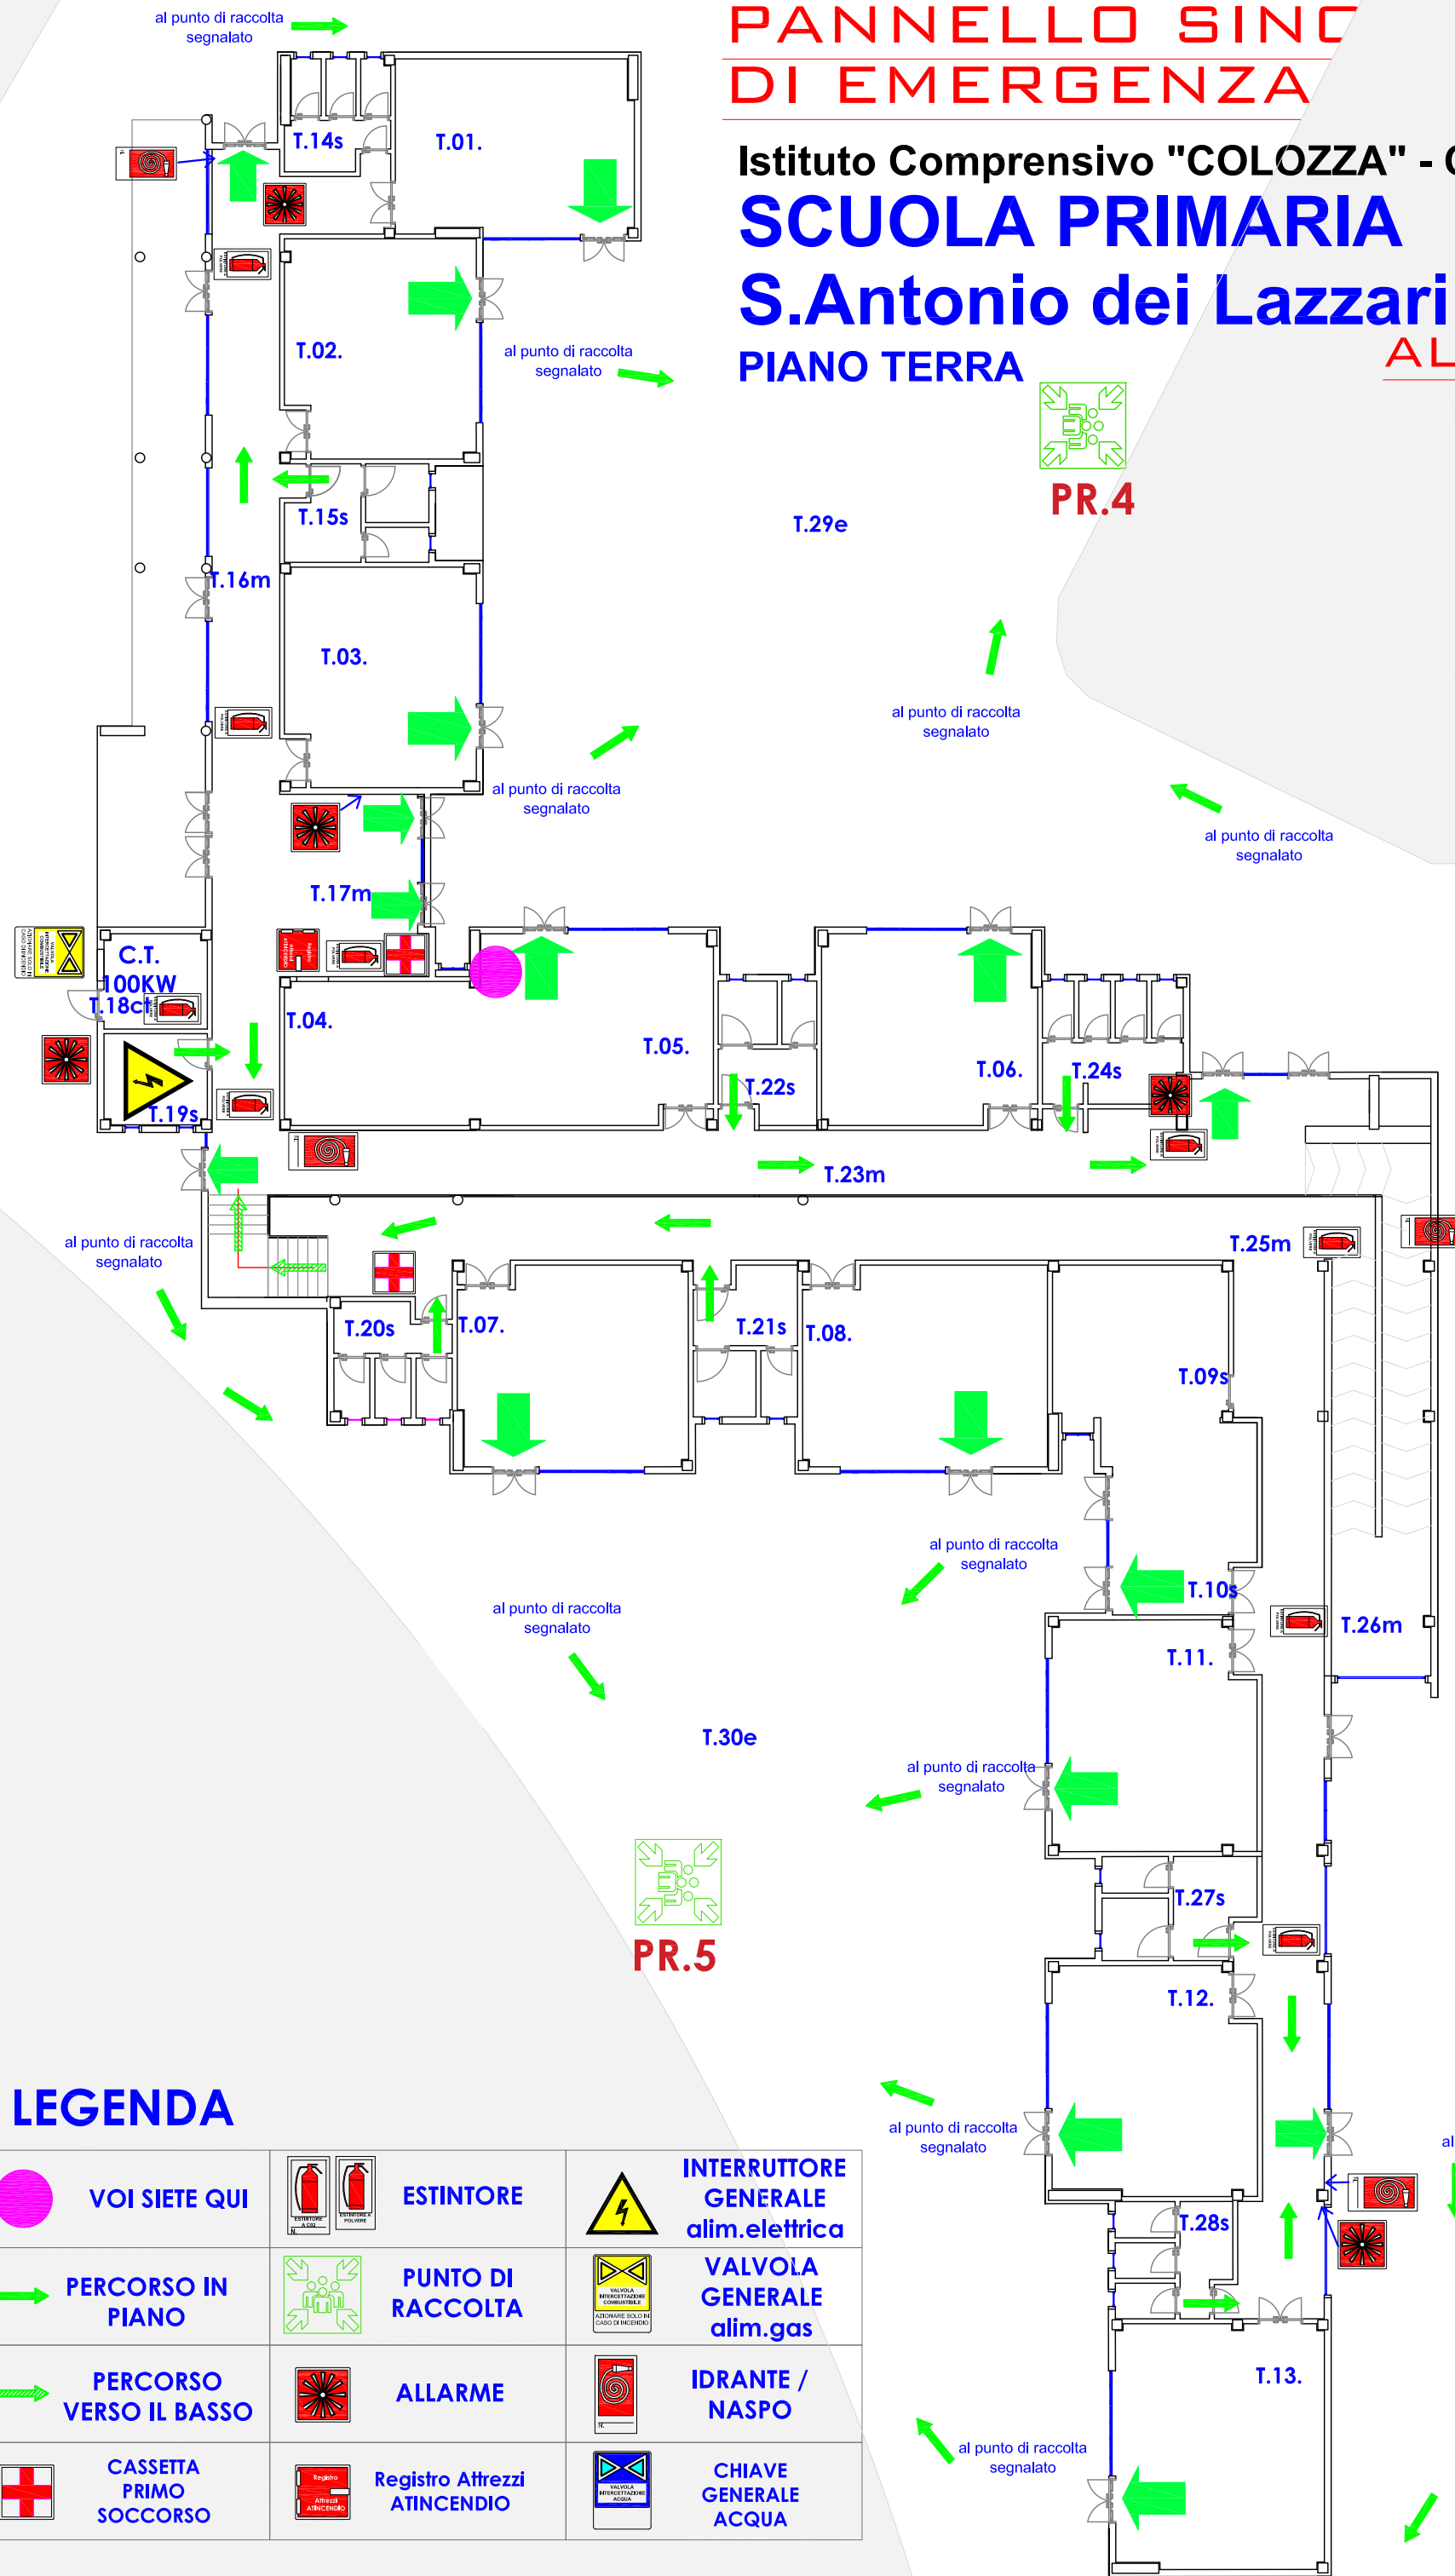

## LEGENDA

	VOI SIETE QUI		ESTINTORE		INTERRUTTORE GENERALE alim.elettrica
	PERCORSO IN PIANO		PUNTO DI RACCOLTA		VALVOLA GENERALE alim.gas
	PERCORSO VERSO IL BASSO		ALLARME		IDRANTE / NASPO
	CASSETTA PRIMO SOCCORSO		Registro Attrezzi ATINCENDIO		CHIAVE GENERALE ACQUA