PANNELLO SINOTTICO DI EMERGENZA

Istituto Comprensivo "COLOZZA" - Campobasso -

SCUOLA SECONDARIA di PRIMO GRADO "COLOZZA G.A."

PIANO TERRA

7.2.19

LEGENDA
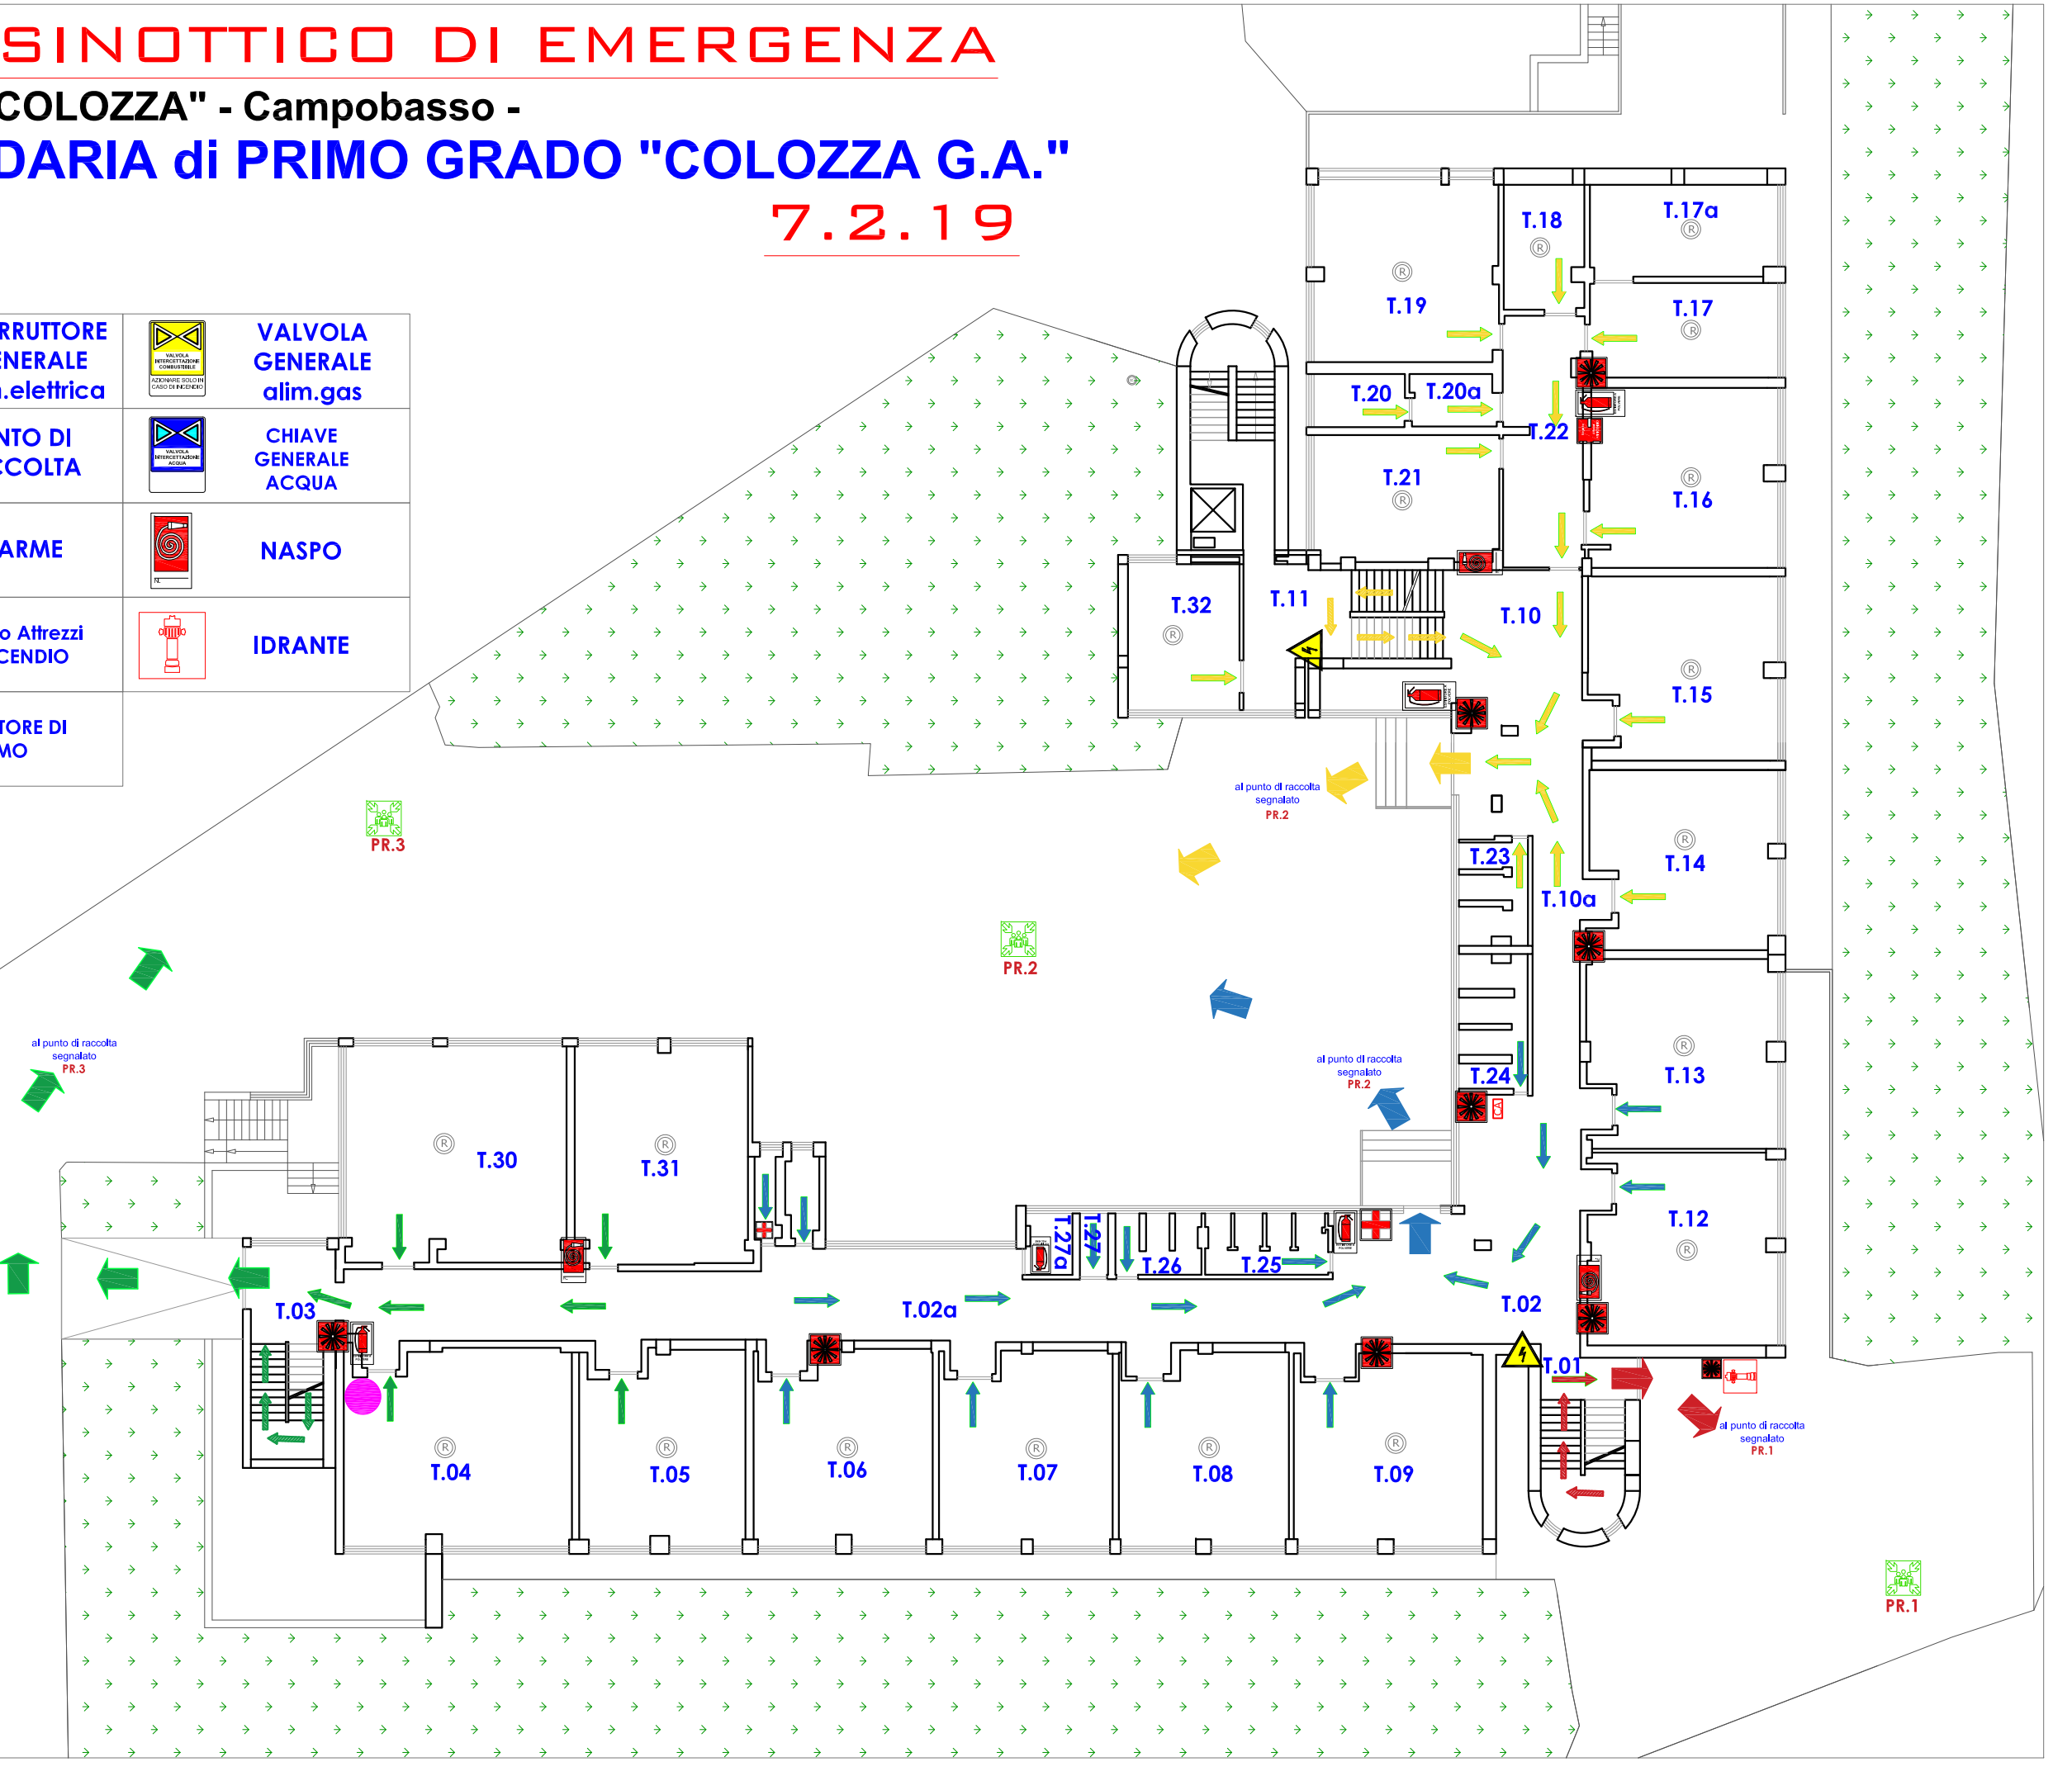
ESTINTORE	INTERRUTTORE GENERALE alim.elettrica	VALVOLA GENERALE alim.gas
VOI SIETE QUI	PUNTO DI RACCOLTA	CHIAVE GENERALE ACQUA
PERCORSO IN PIANO	ALLARME	NASPO
PERCORSO VERSO IL BASSO	Registro Attrezzi ATINCENDIO	IDRANTE
CASSETTA PRIMO SOCCORSO	RILEVATORE DI FUMO