


	ESTINTORE		INTERRUTTORE GENERALE dilm. elettrica		VALVOLE GENERALE dilm. gas
	VOI SIETE QUI		PUNTO DI RACCOLTA		CHIAVE GENERALE ACQUA
	PERCORSO IN PIANO		ALLARME		NASPO
	PERCORSO VERSO IL BASSO		Registro Attezzi ATINCENDIO		IDRANTE
	CASSETTA PRIMO SOCCORSO		RILEVATORE DI FUMO		

LEGENDA

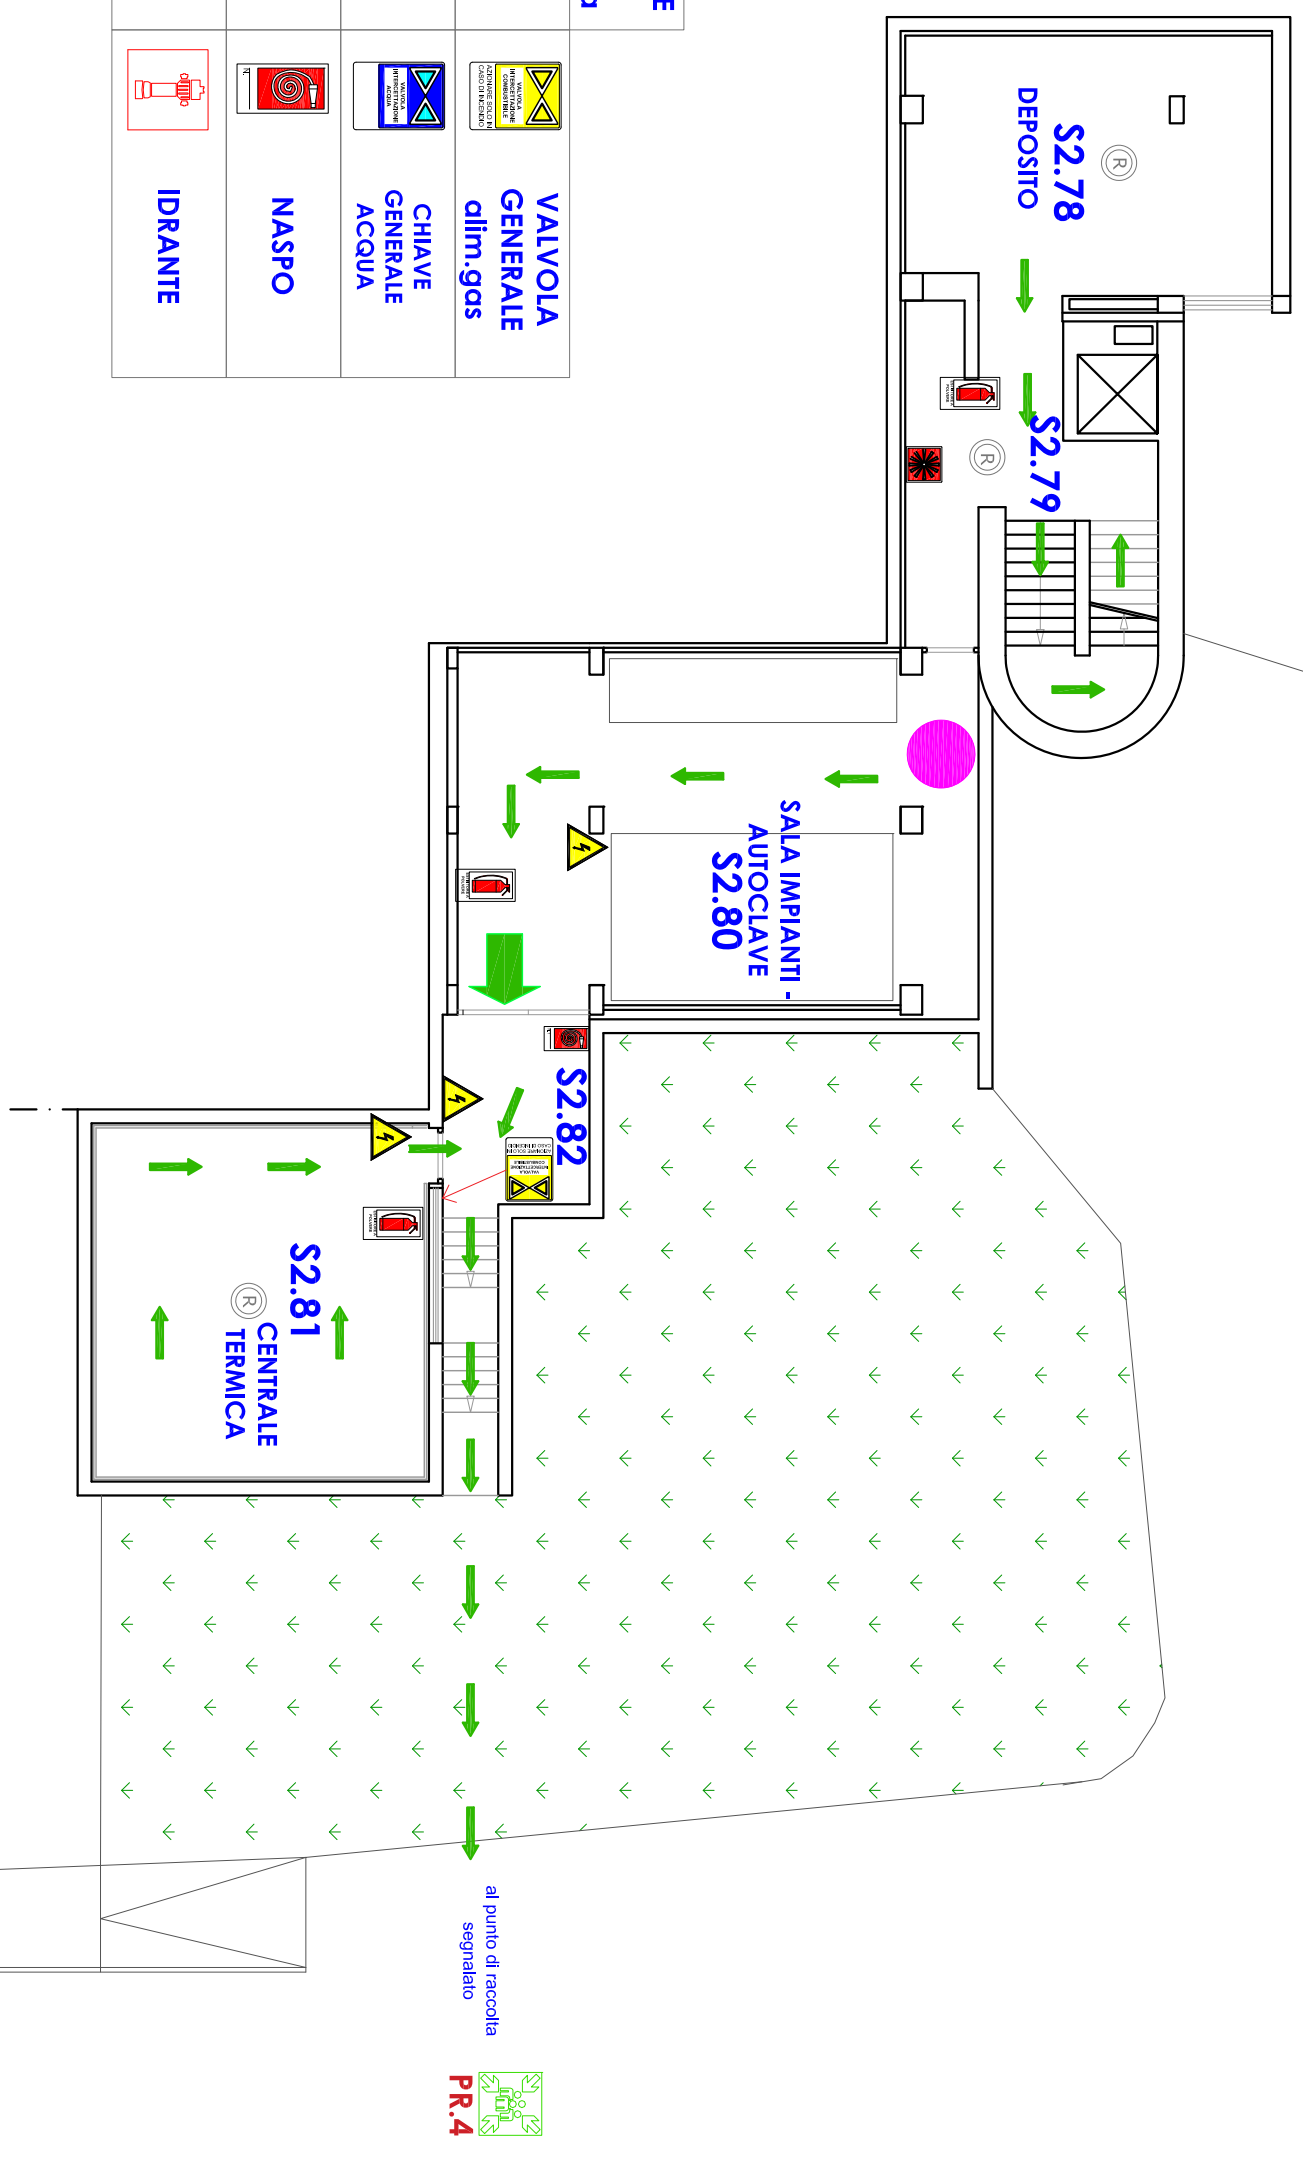

PANNELLO SINOTTICO DI EMERGENZA

Istituto Comprensivo "COLOZZA" - Campobasso -

SCUOLA SECONDARIA di PRIMO GRADO "COLOZZA G.A."

PIANO 2 SEMINTERRATO

7.2.2