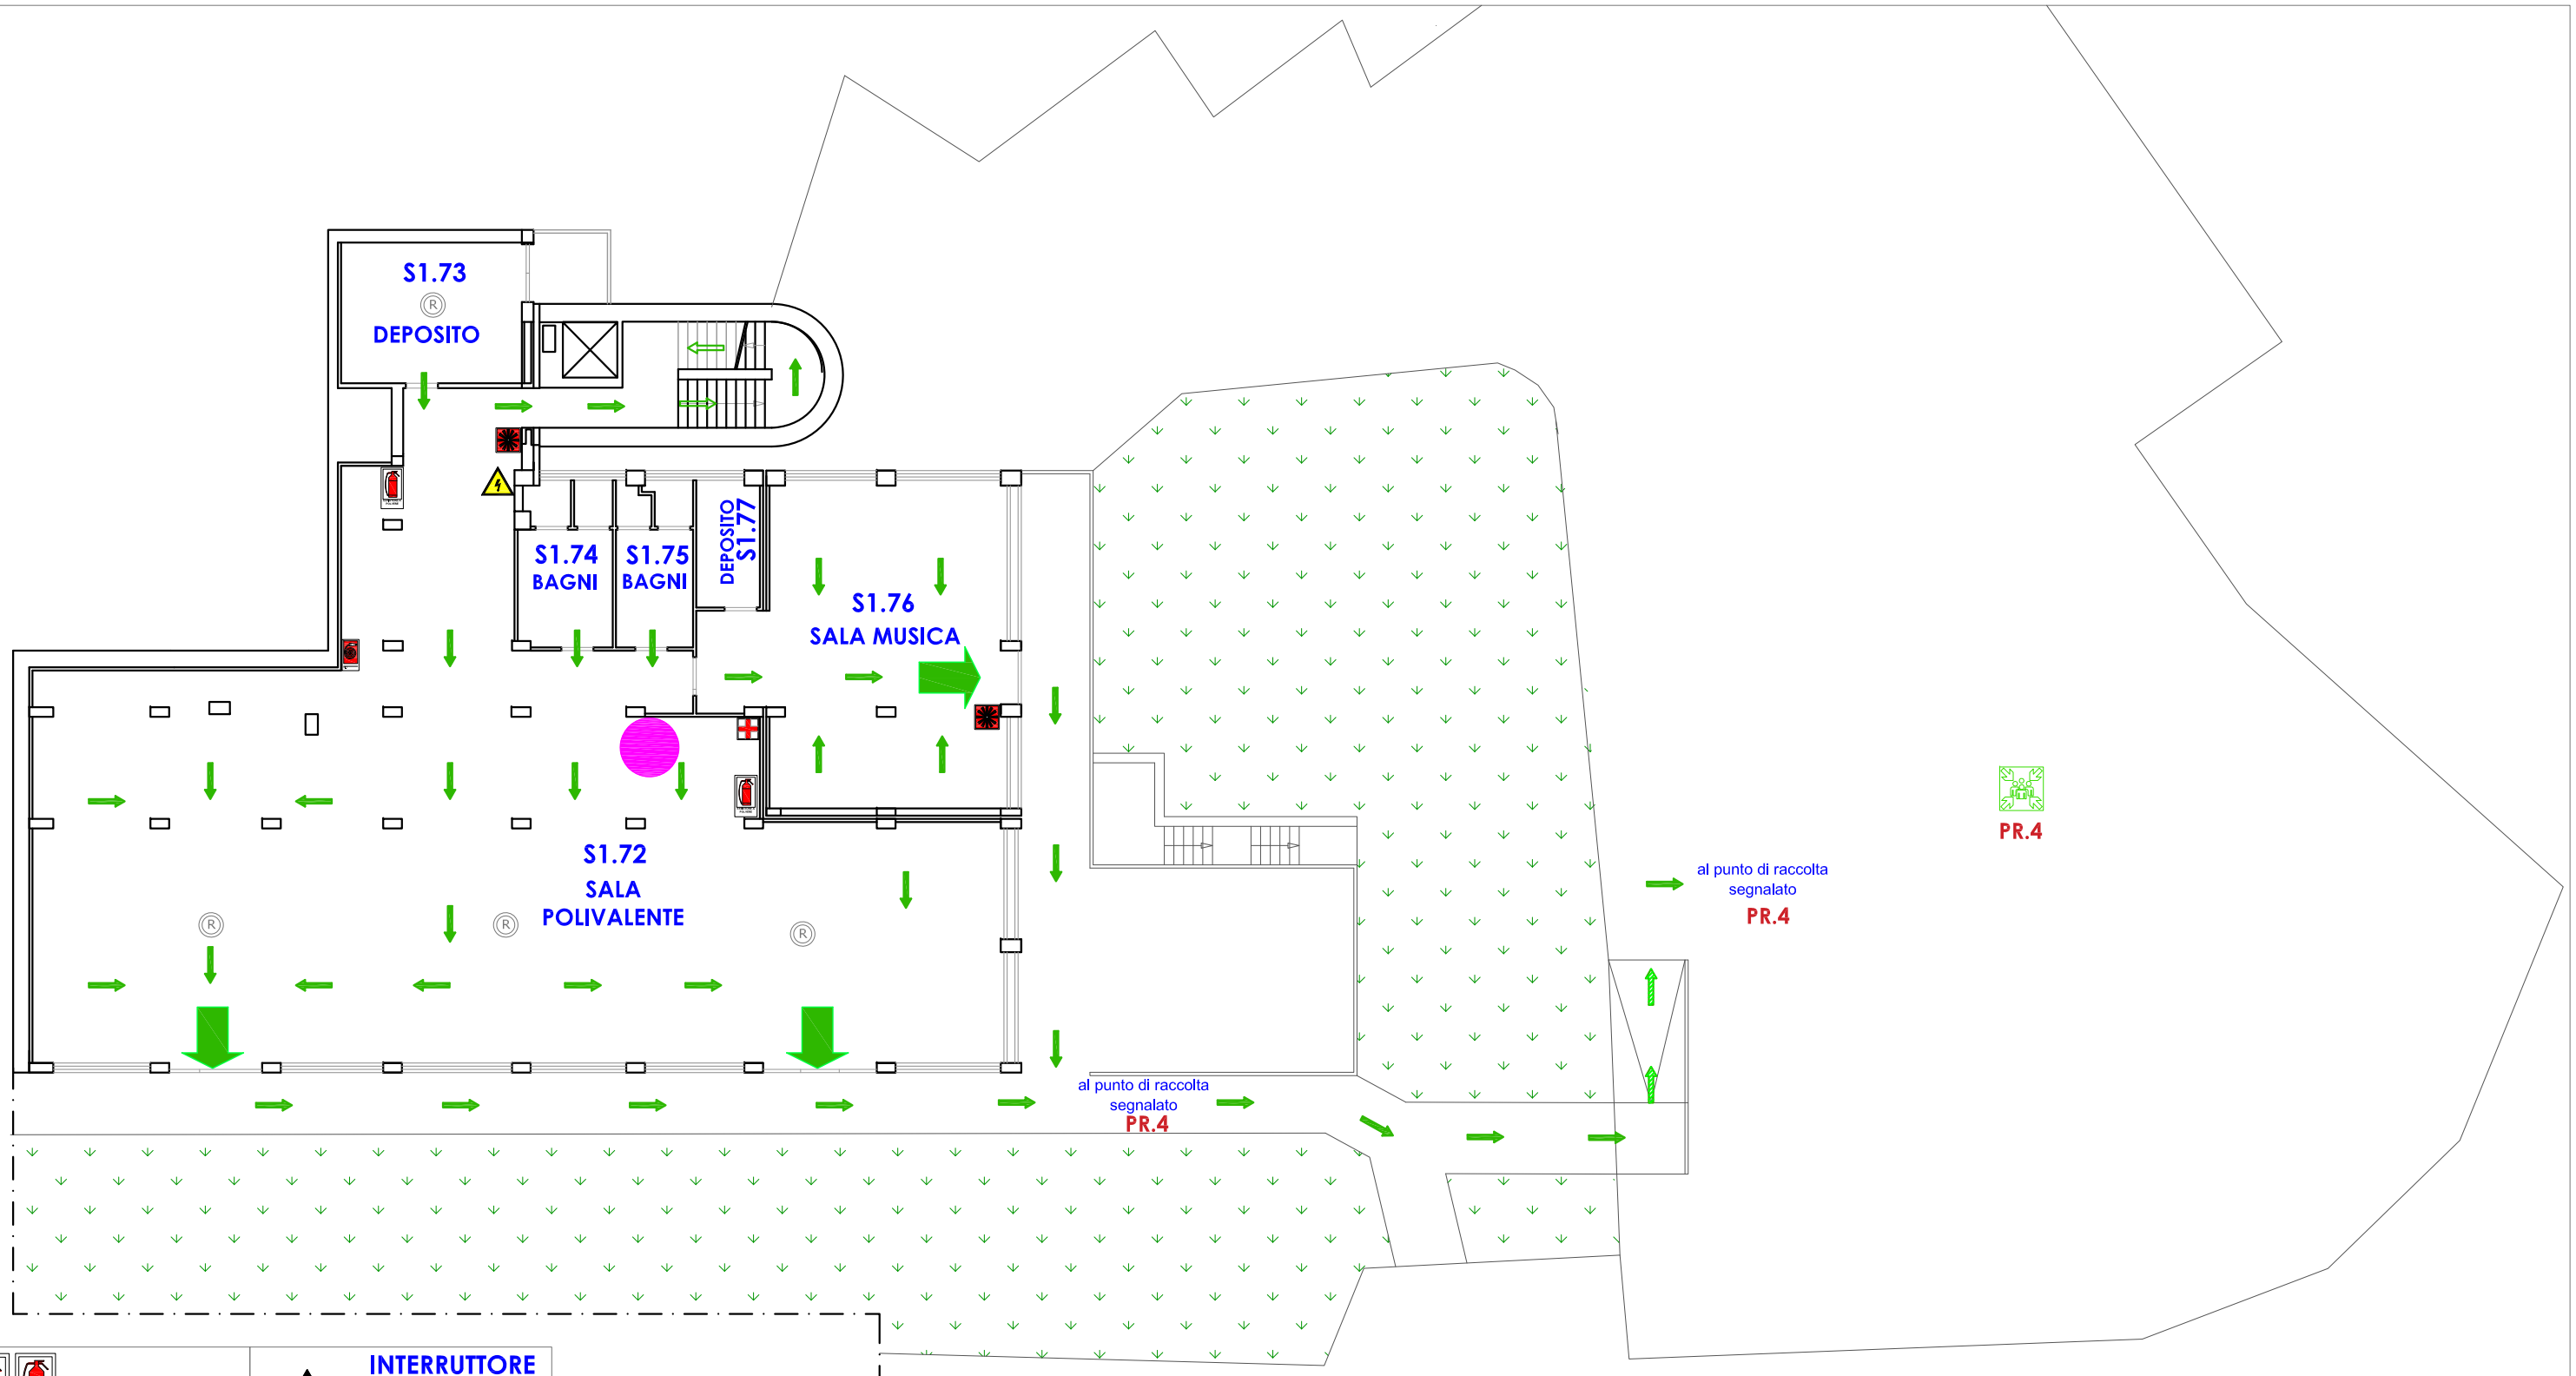

LEGENDA

ESTINTORE	INTERRUTTORE GENERALE alim.elettrica	
VOI SIETE QUI	PUNTO DI RACCOLTA	VALVOLA GENERALE alim.gas
PERCORSO IN PIANO	ALLARME	CHIAVE GENERALE ACQUA
PERCORSO VERSO IL BASSO	Registro Attrezzi ATINCENDIO	NASPO
CASSETTA PRIMO SOCCORSO	RILEVATORE DI FUMO	IDRANTE

PANNELLO SINOTTICO DI EMERGENZA

Istituto Comprensivo "COLOZZA" - Campobasso -

SCUOLA SECONDARIA di PRIMO GRADO "COLOZZA G.A."

PIANO 1 SEMINTERRATO

7.2.4