PANNELLO SINOTTICO DI EMERGENZA

ALL.7.2.4

Istituto Comprensivo "COLOZZA" - Campobasso -

SCUOLA PRIMARIA S.Antonio dei Lazzari

PIANO TERRA

LEGENDA
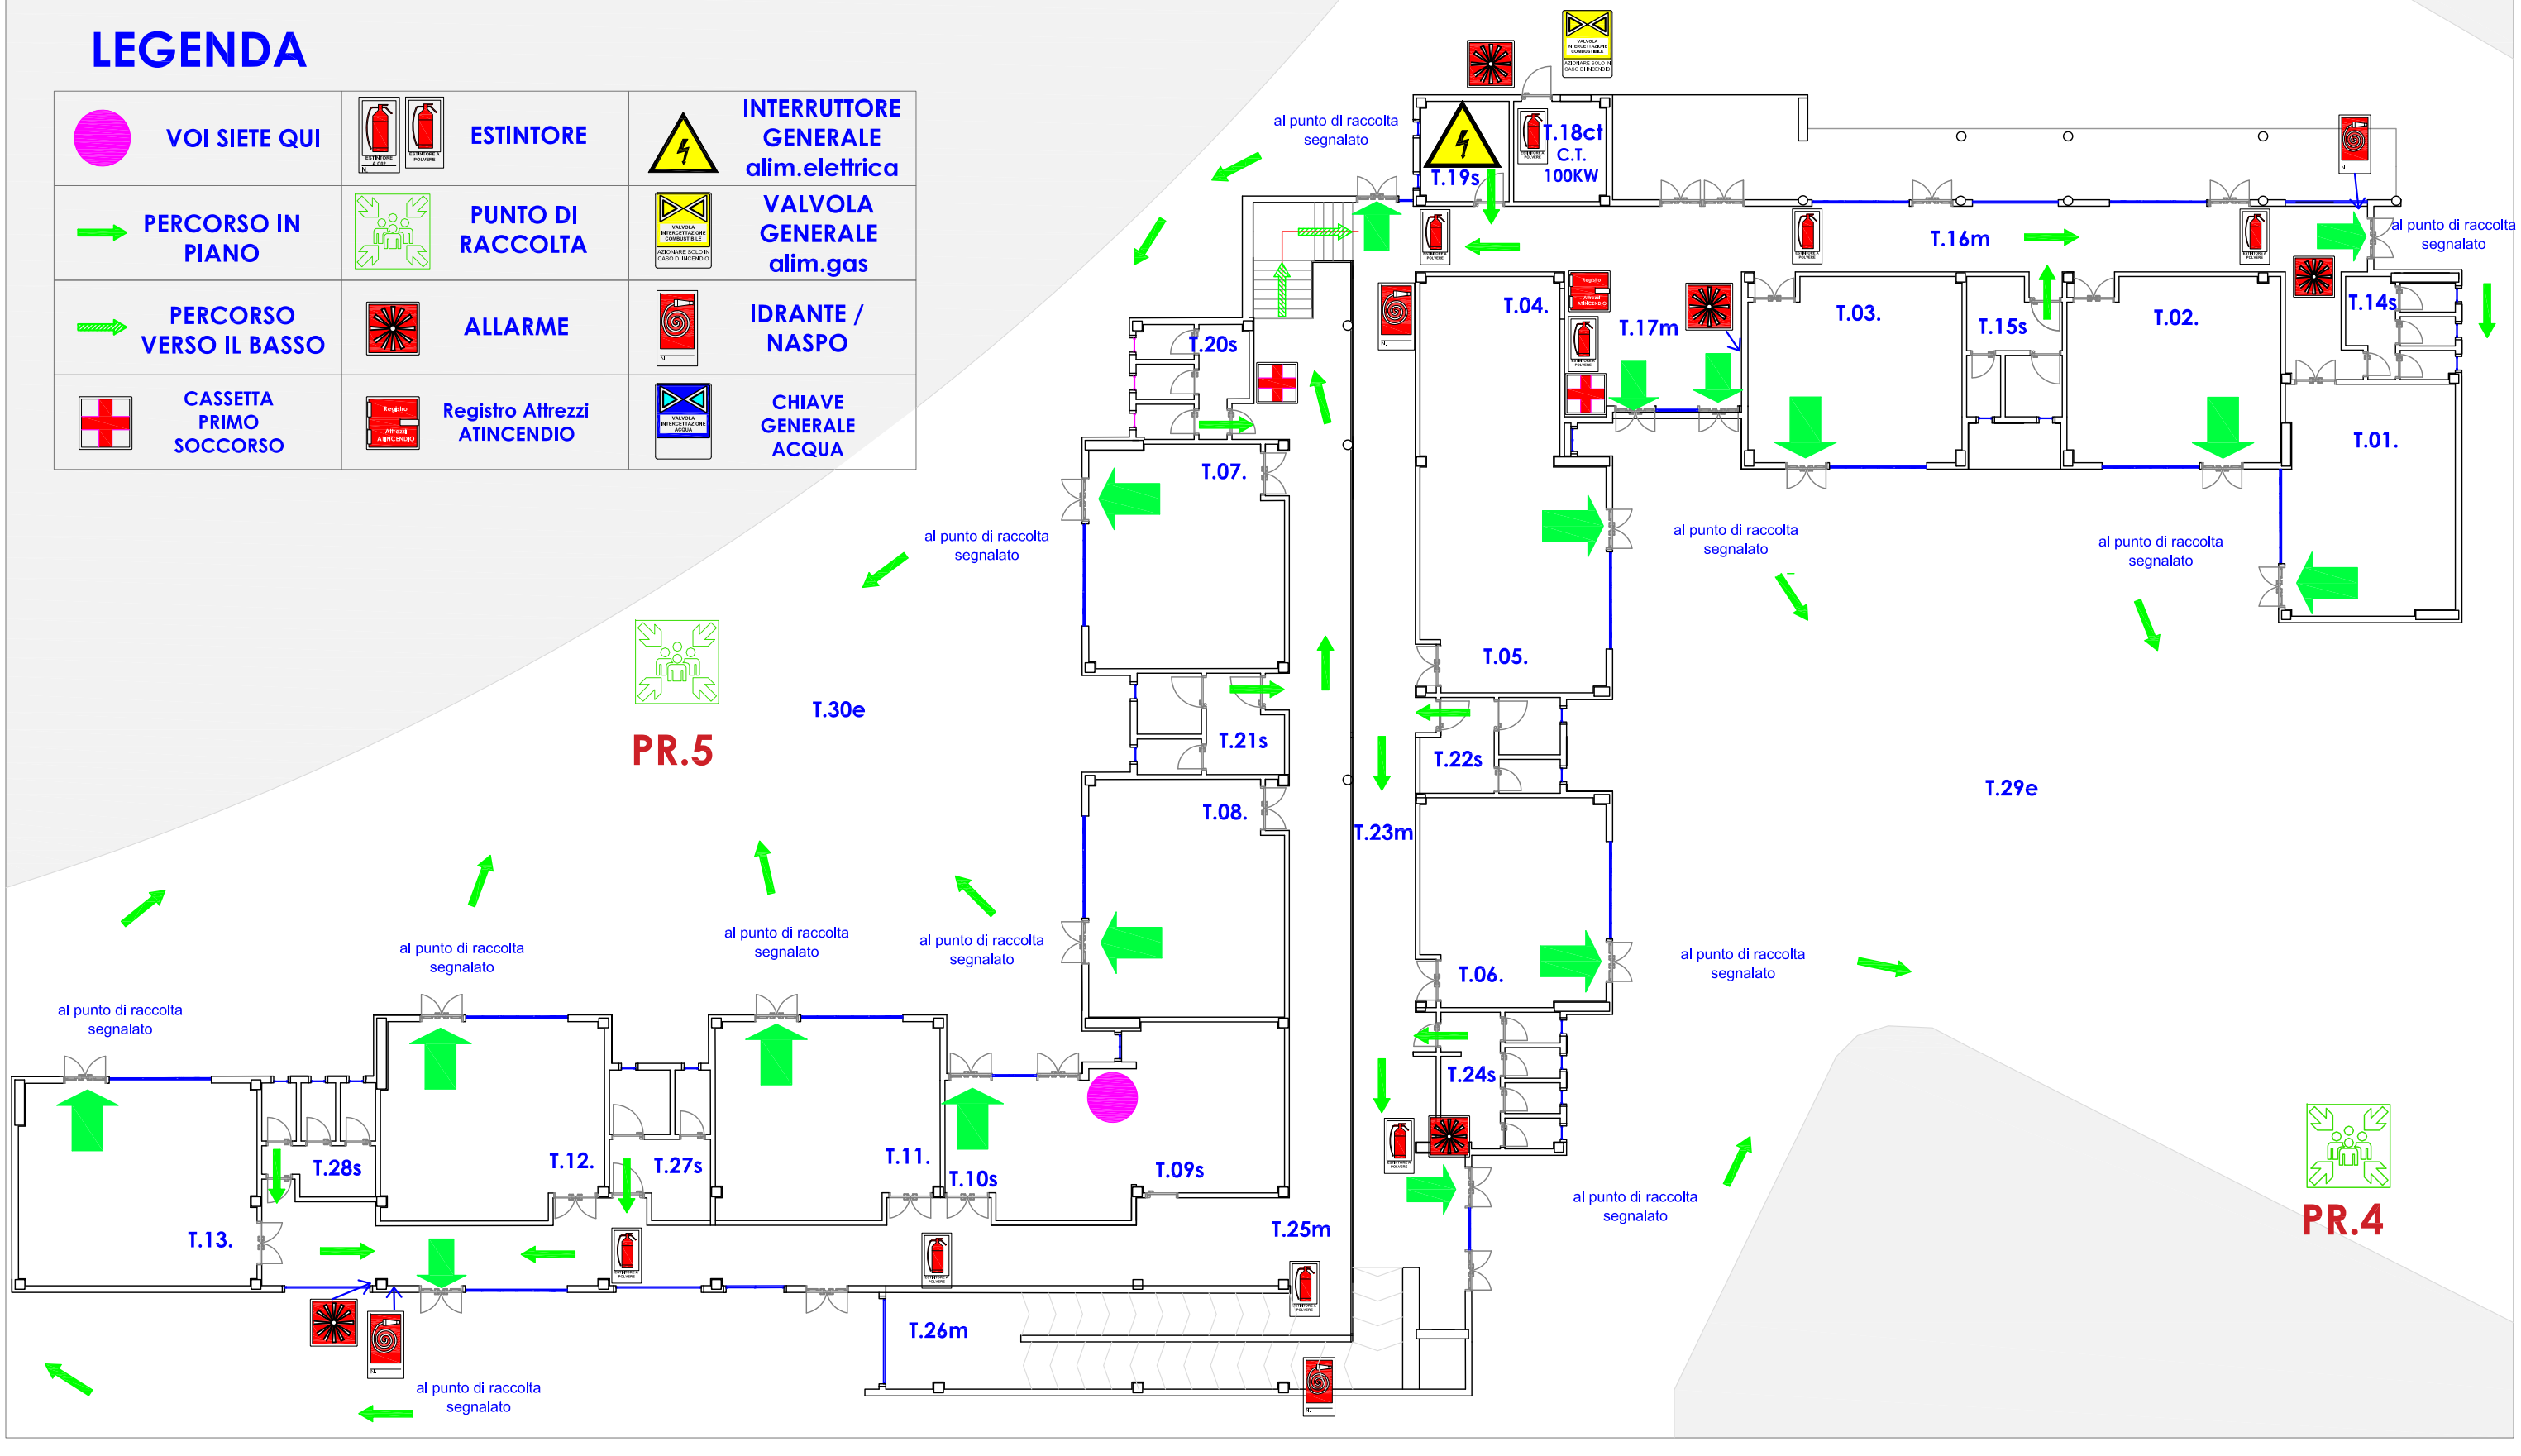
VOI SIETE QUI	ESTINTORE	INTERRUTTORE GENERALE alim.elettrica
PERCORSO IN PIANO	PUNTO DI RACCOLTA	VALVOLA GENERALE alim.gas
PERCORSO VERSO IL BASSO	ALLARME	IDRANTE / NASPO
CASSETTA PRIMO SOCCORSO	Registro Attrezzi ATINCENDIO	CHIAVE GENERALE ACQUA