


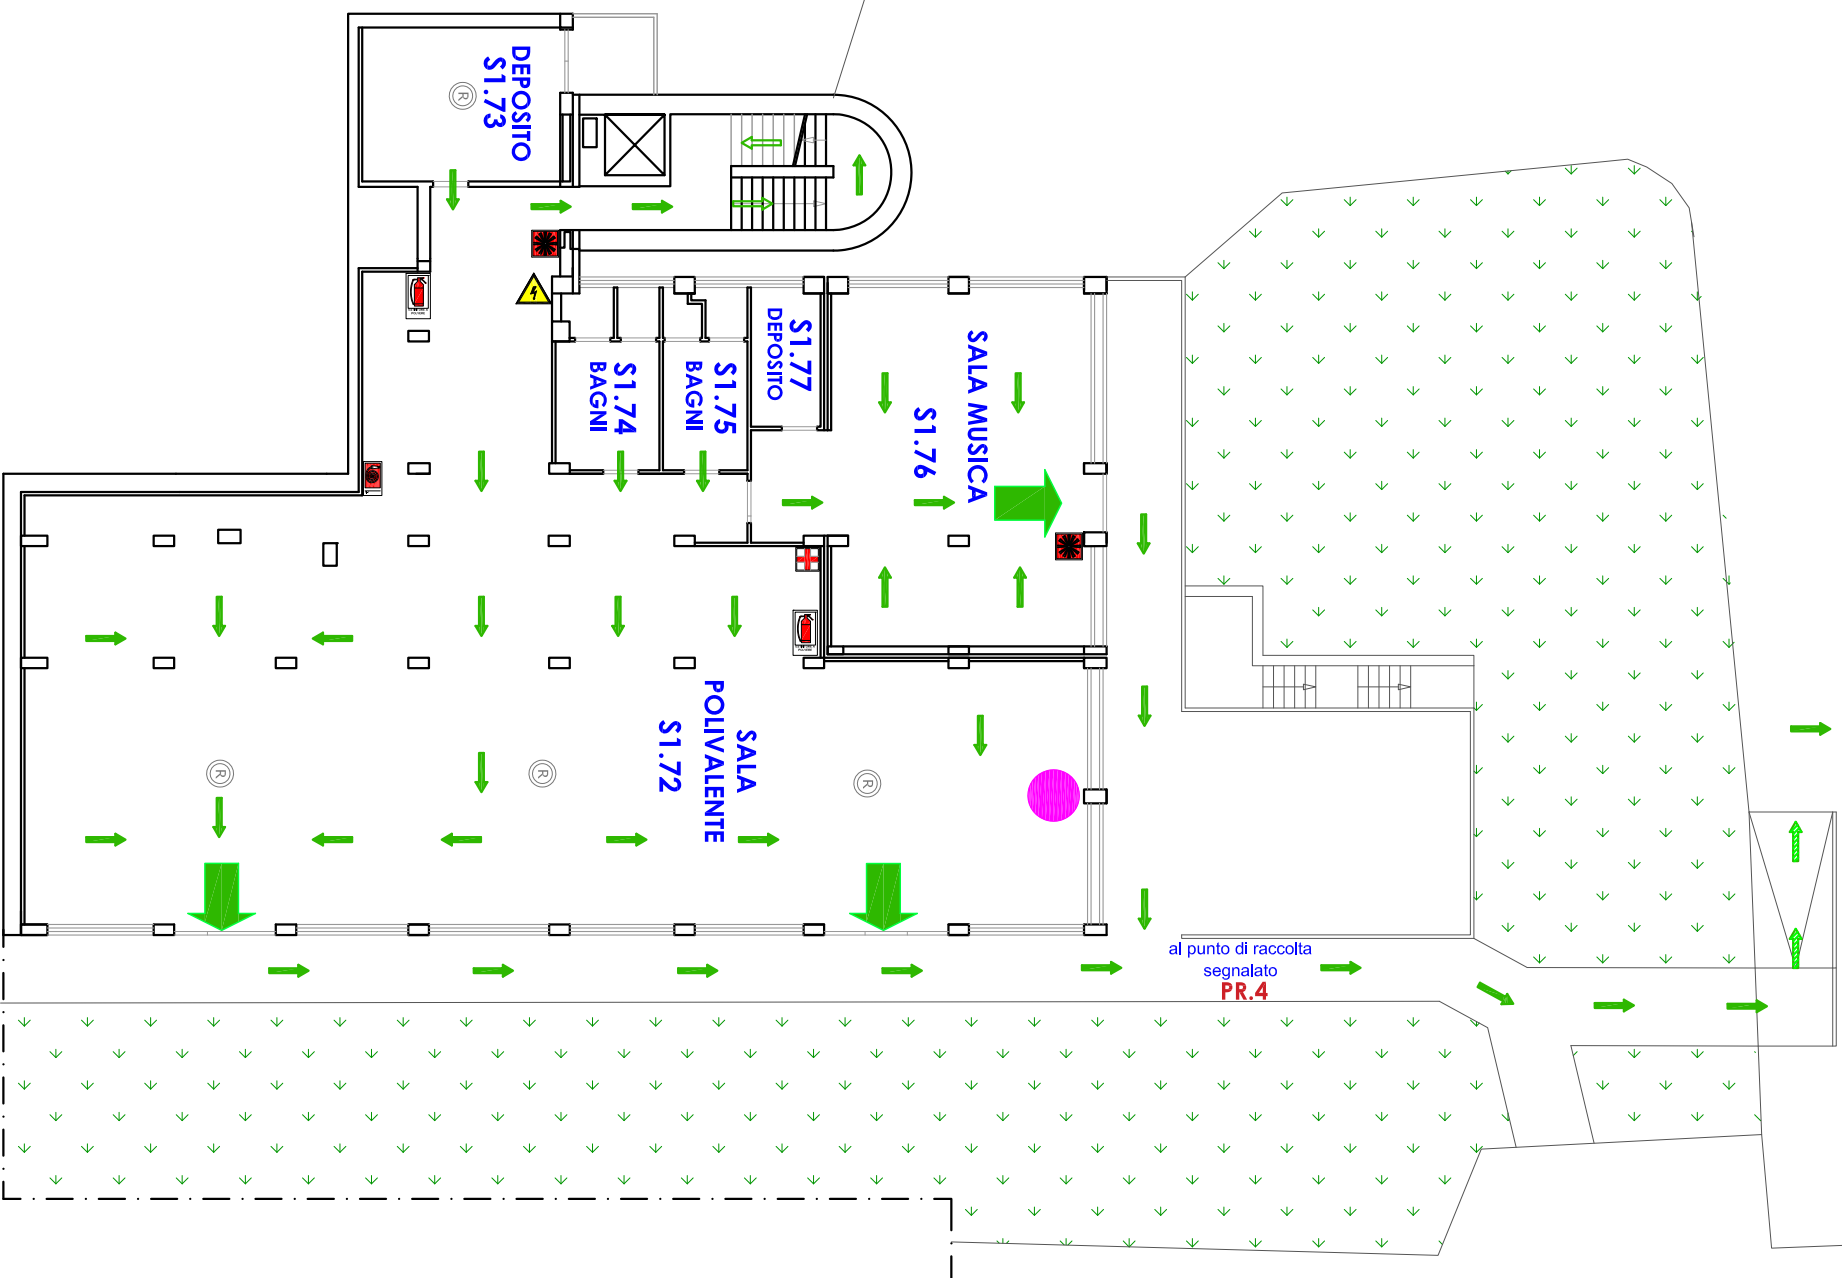

PR.4

al punto di raccolta segnalato PR.4

PR.4



# PANNELLO SINOTTICO DI EMERGENZA

Istituto Comprensivo "COLOZZA" - Campobasso -  
**SCUOLA SECONDARIA DI PRIMO GRADO**  
**"COLOZZA G.A."**  
**PIANO 1 SEMINTERRATO**

**7.2.8**

## LEGENDA

	ESTINTORE		INTERRUTTORE GENERALE dlim. elettrica		VALVOLE GENERALE dlim. gas
	VOI SIETE QUI		PUNTO DI RACCOLTA		CHIAVE GENERALE ACQUA
	PERCORSO IN PIANO		ALLARME		NASPO
	PERCORSO VERSO IL BASSO		Registrazione Attrezzi ANTINCENDIO		
	CASSETTA PRIMO SOCCORSO		RILEVATORE DI FUMO		IDRANTE