


# ALL.5.1 COLLOCAZIONE SEGNALETICA

## Istituto Comprensivo "COLOZZA" - Campobasso - SCUOLA PRIMARIA Via D'Amato PIANO TERRA

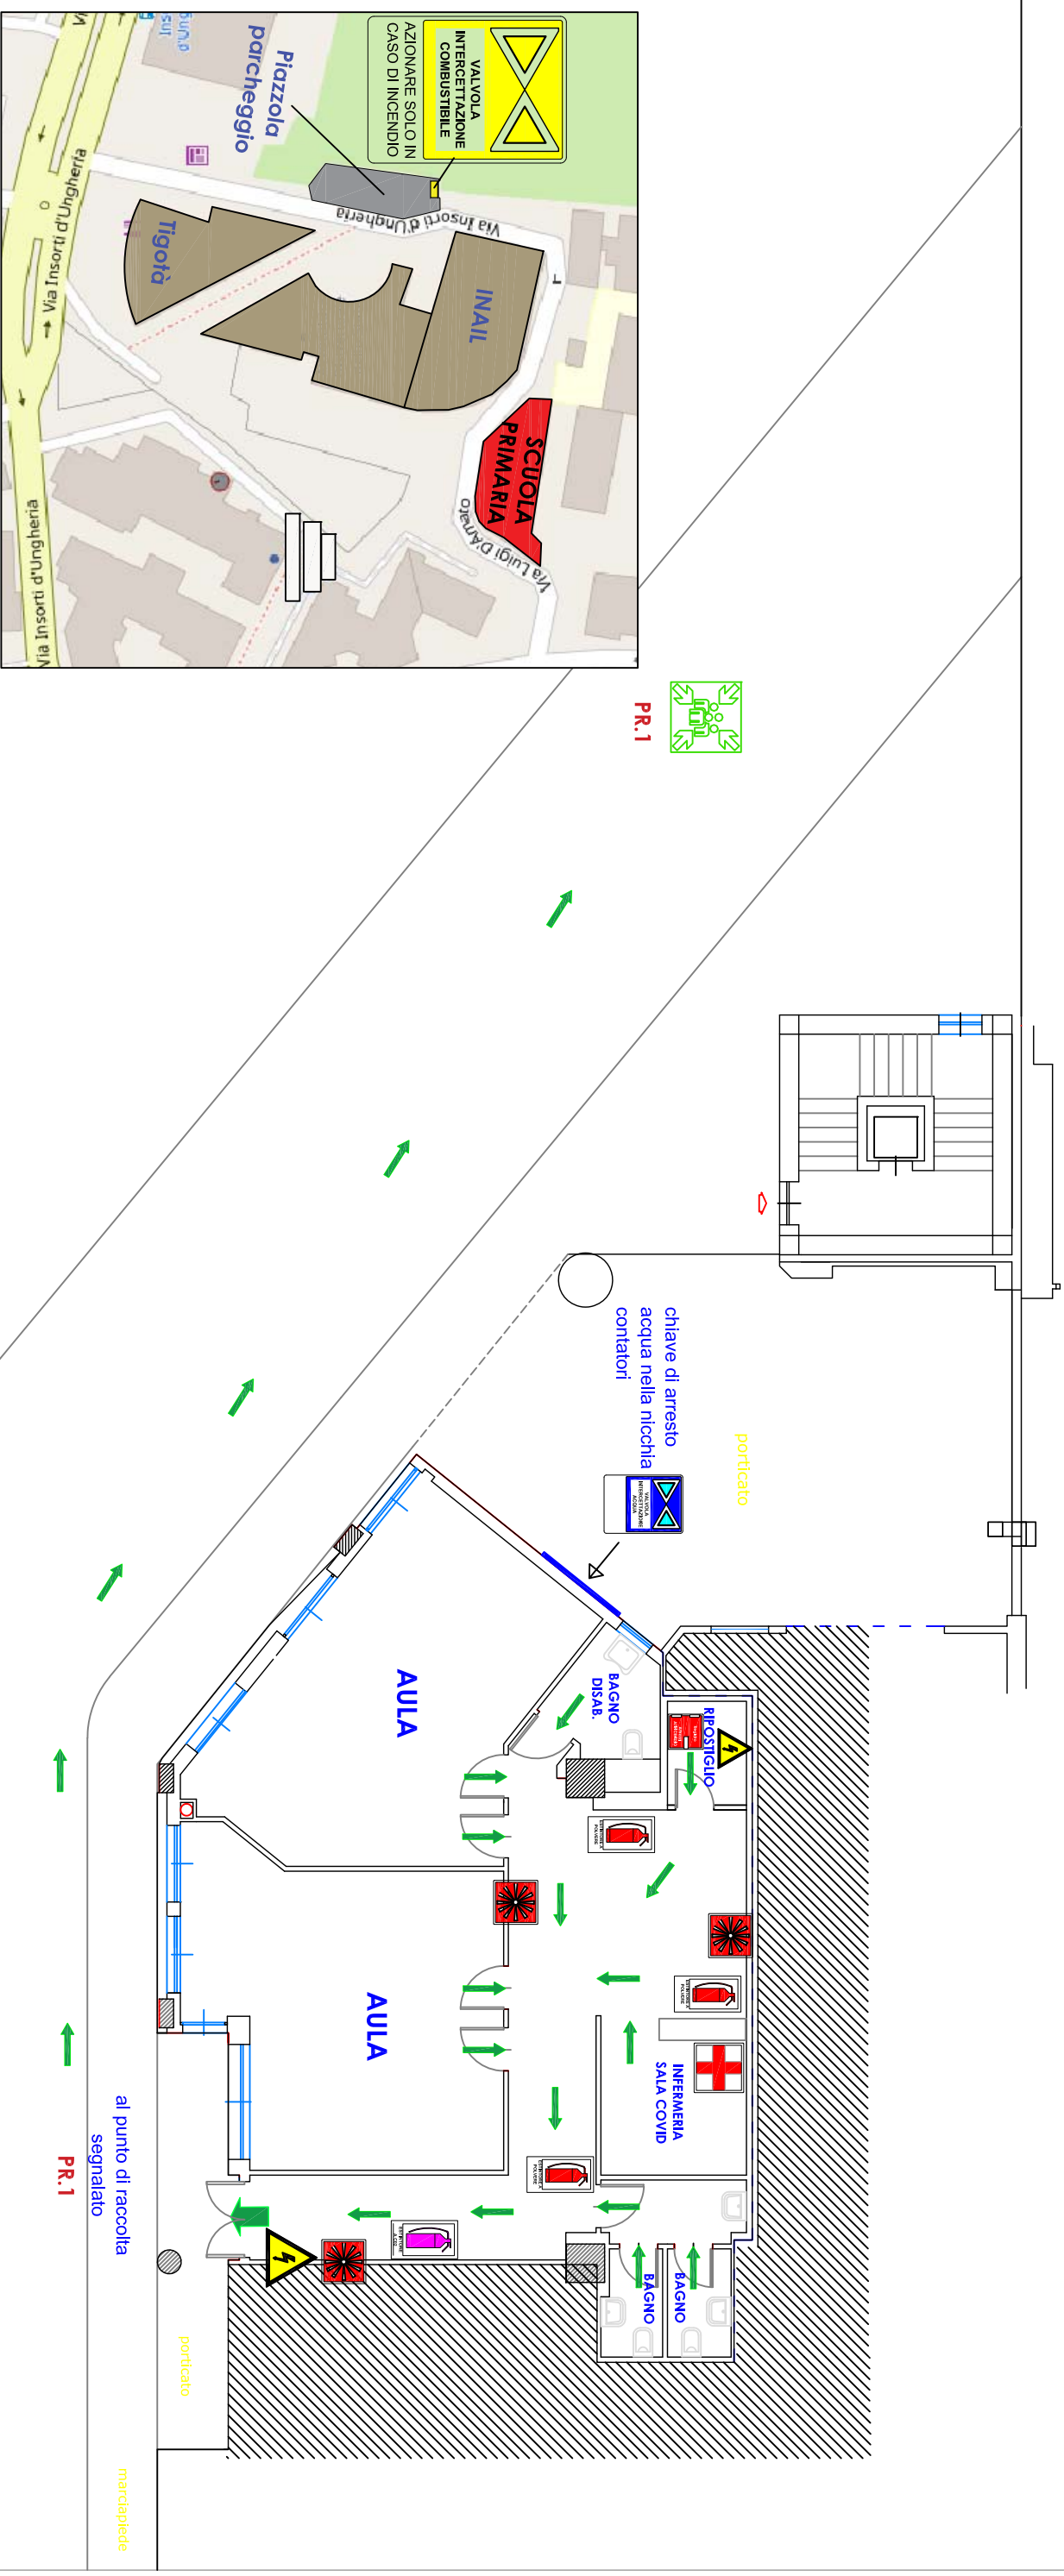

### LEGENDA

	<b>VOI SIETE QUI</b>		<b>CASSETTA PRIMO SOCCORSO</b>		<b>ESTINTORE</b>
	<b>PERCORSO IN PIANO</b>		<b>ALLARME</b>		<b>INTERRUTTORE GENERALE dlm. elettrica</b>
	<b>PERCORSO VERSO IL BASSO</b>		<b>Registro Attrezzi ATINCENDIO</b>		<b>VALVOLA GENERALE dlm.gas</b>
	<b>PUNTO DI RACCOLTA</b>		<b>RILEVATORE DI FUMO</b>		<b>CHIAVE GENERALE ACQUA</b>

 valvola di intercettazione a quota - 7,00 mt (secondo piano interrato) dal piano stradale all'interno del cantiere raggiungibile da via Insorti d'Ungheria